


4F「402-A+B+C+D」 シアター型式198席

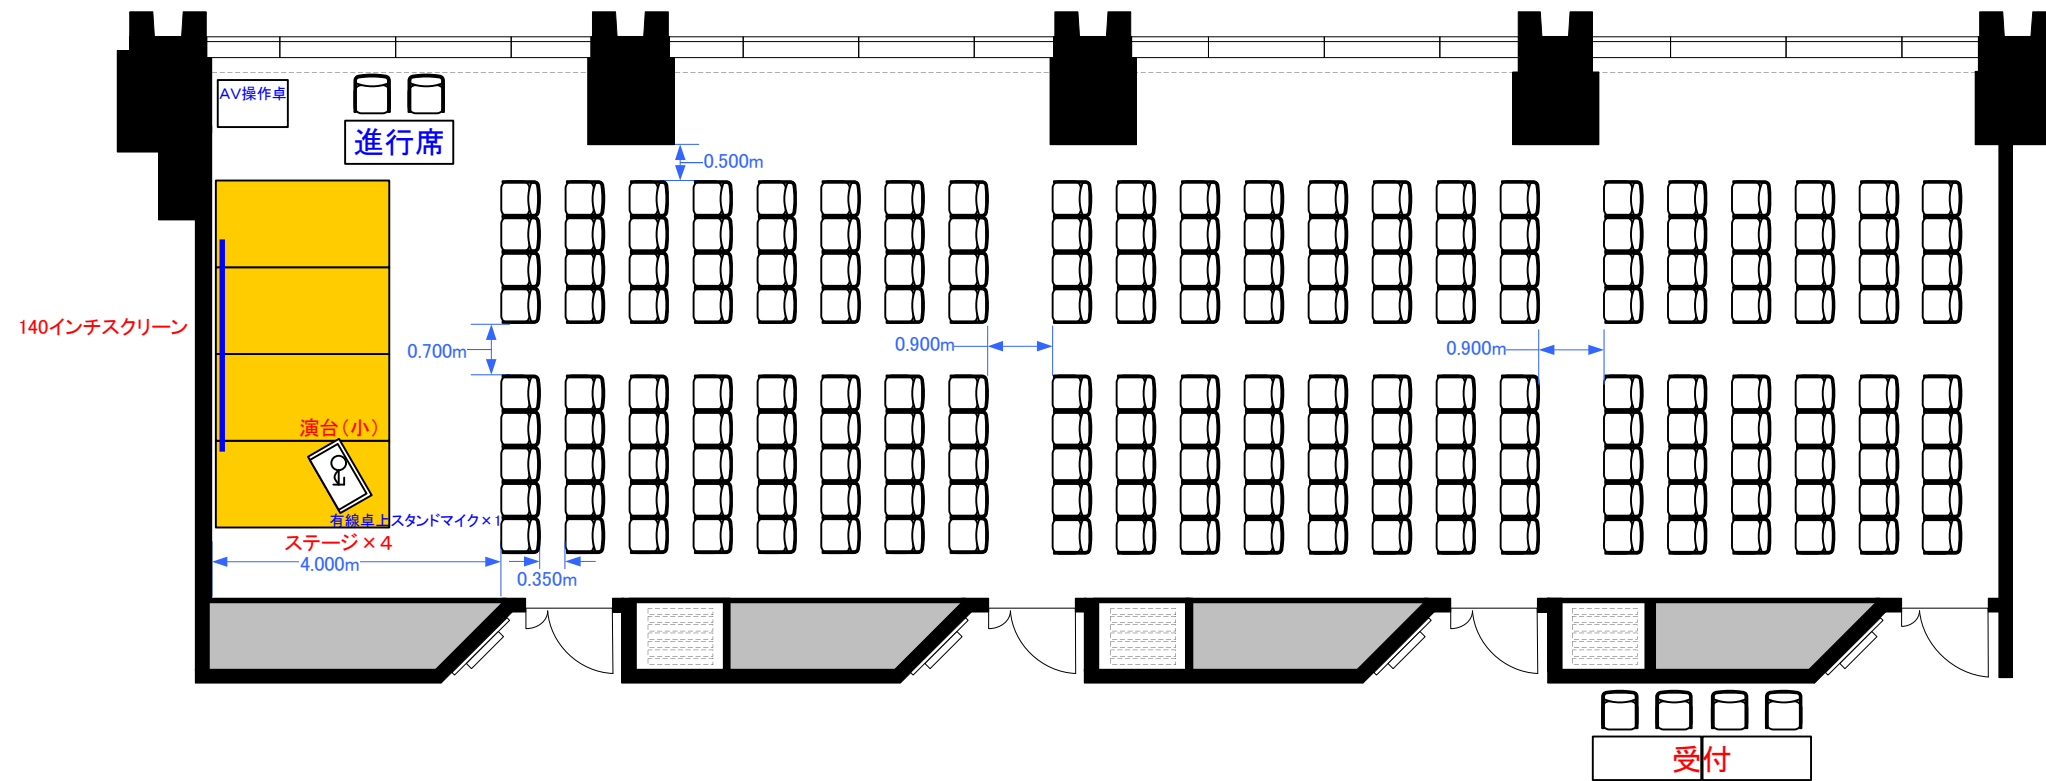

※図面上に御座いますマイクスタンド・演台・ステージに
付きましては、有料備品となっております。
また、数に限りが御座いますので予めご了承下さい。

0 0.5 1 2 3 4 5 6 7 8 9 10m Scale: 1/100 用紙:A3サイズ

TOKYO STATION
CONFERENCE