


5F「501-A」、「501-B」 1部屋利用時用 パーティープラン

60人~80人  
程度

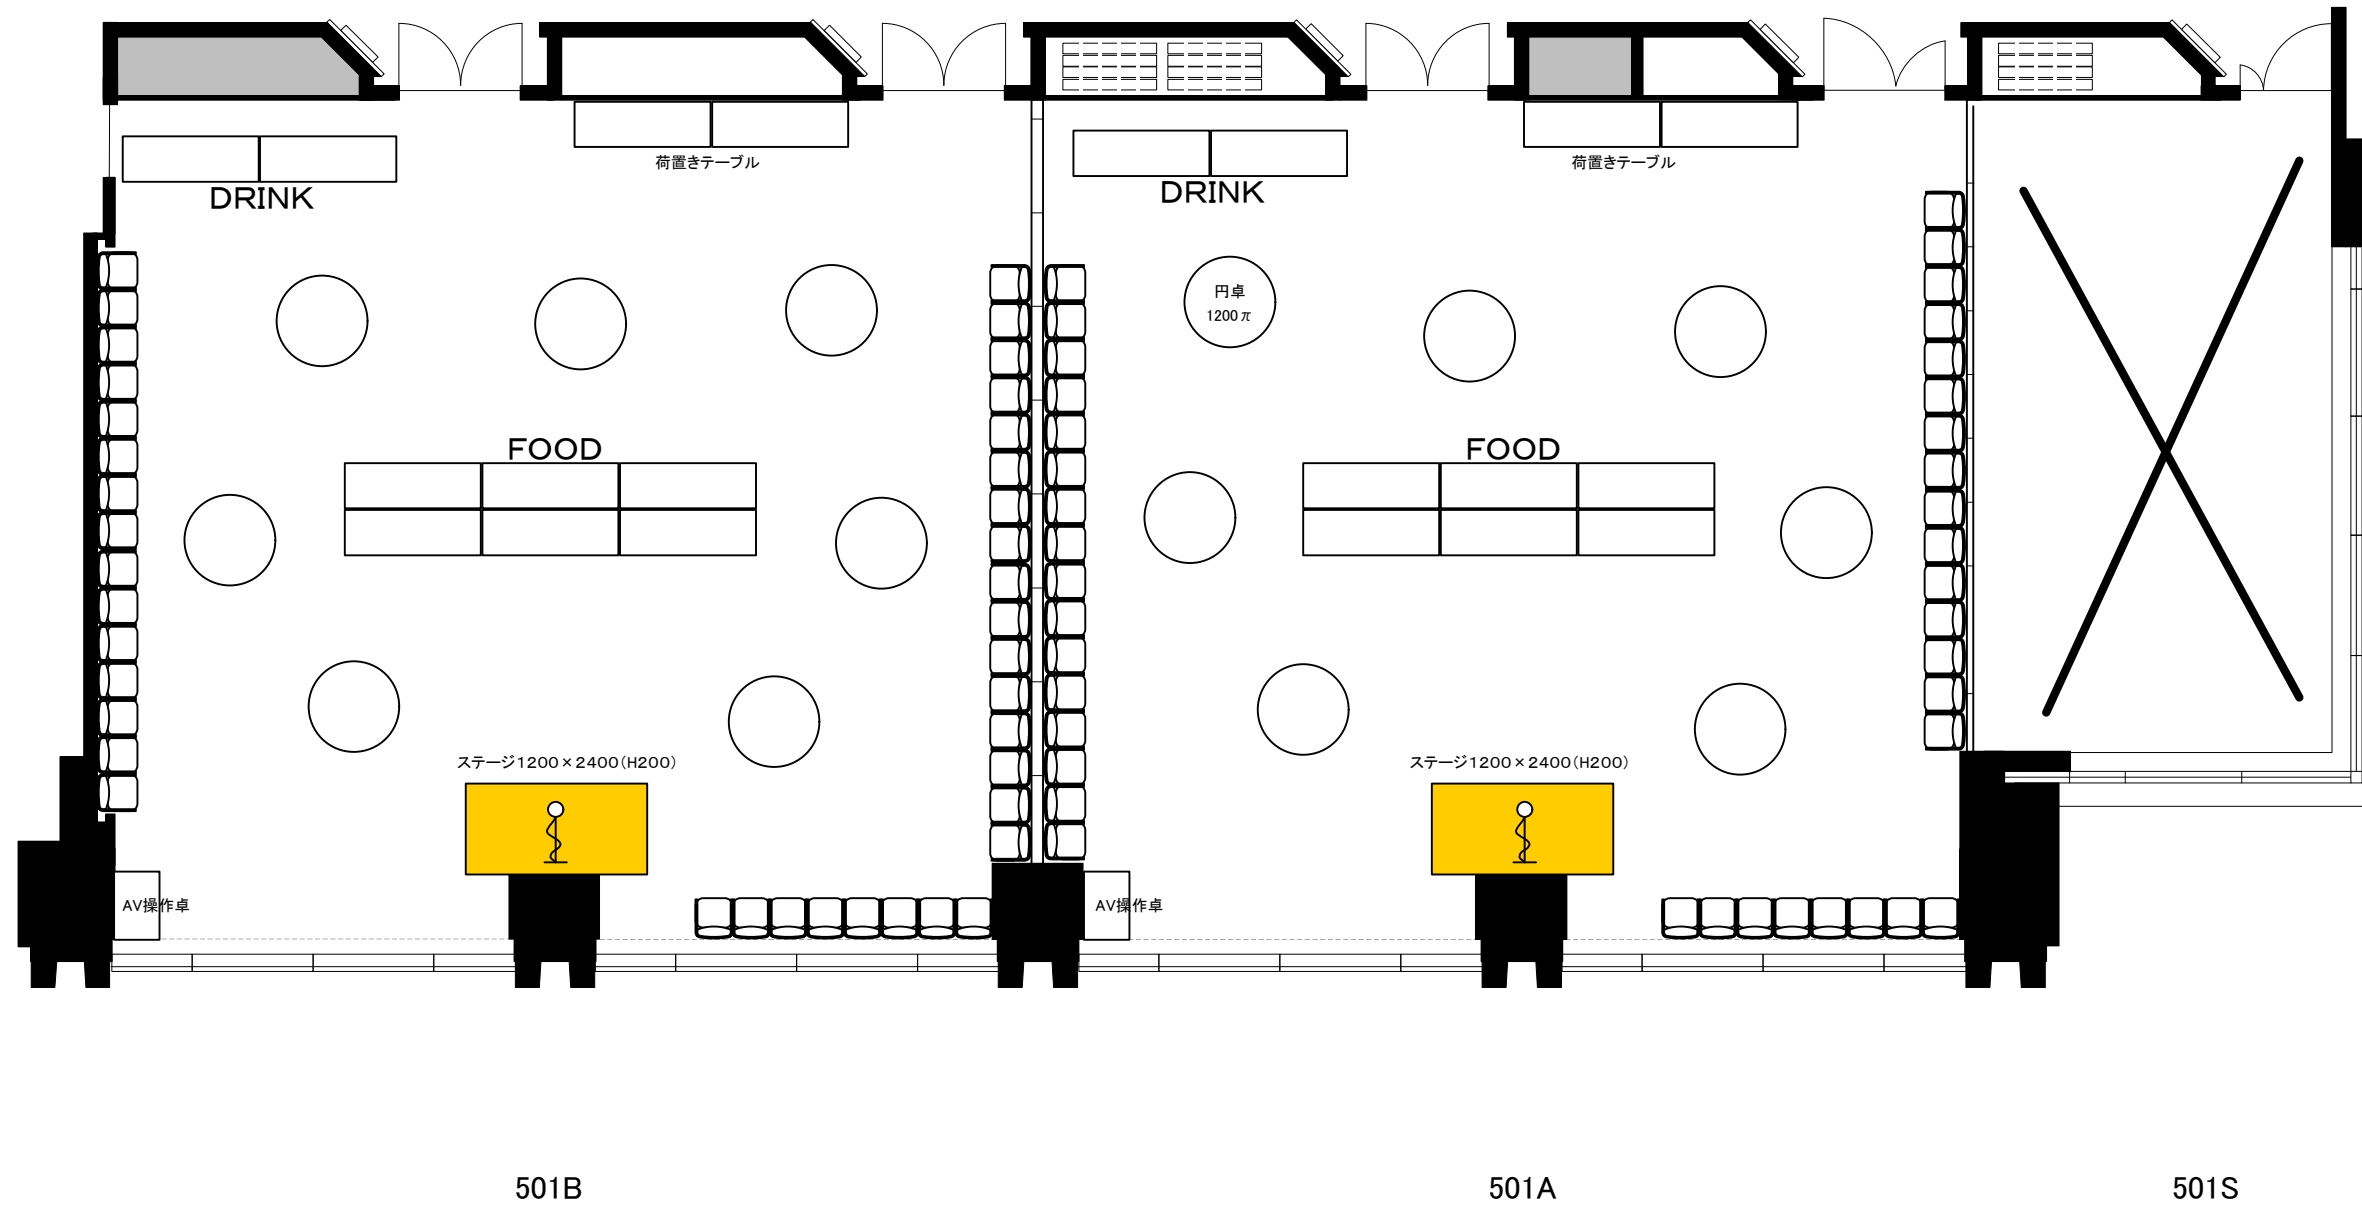

※図面上に御座います、マイクスタンド・  
ステージに付きましては  
有料備品となっております。また、数に  
限り御座いますので予めご了承下さい。

0 0.5 1 2 3 4 5 6 7 8 9 10m Scale: 1/100 用紙:A3サイズ

TOKYO STATION  
CONFERENCE