


# 5F「501-A+B」 パーティープラン

110人~140人程度

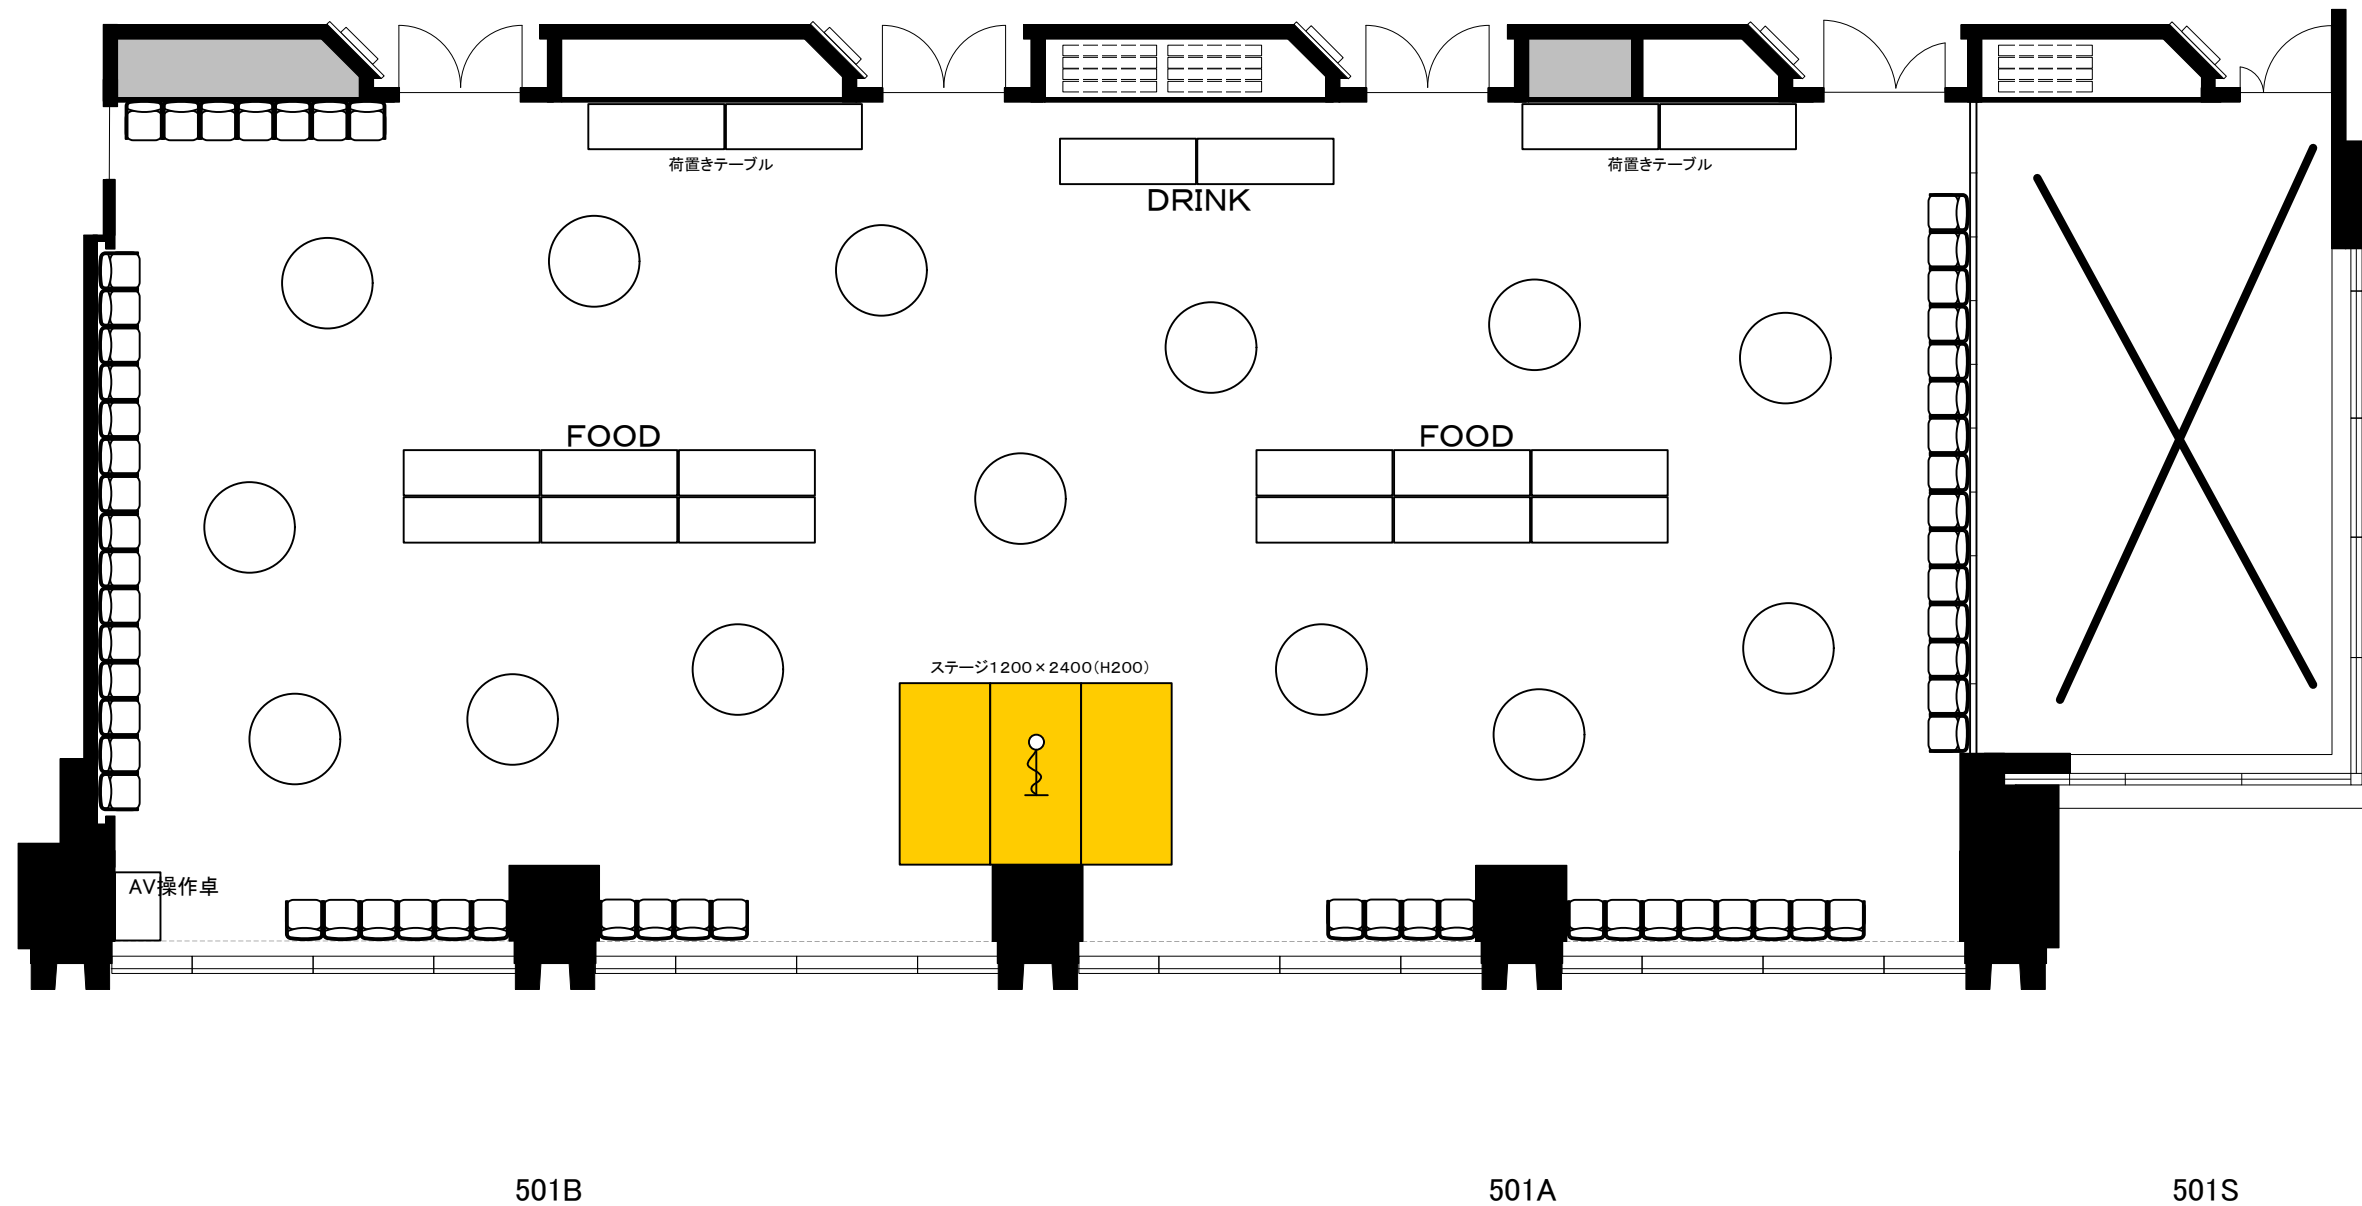

※図面上に御座います、マイクスタンド・ステージに付きましては有料備品となっております。また、数に限りがありますので予めご了承下さい。

0 0.5 1 2 3 4 5 6 7 8 9 10m Scale: 1/100 用紙:A3サイズ

## TOKYO STATION CONFERENCE