


5F「501-A+B+S(サピアホール)」 パーティープラン

130人~170人程度

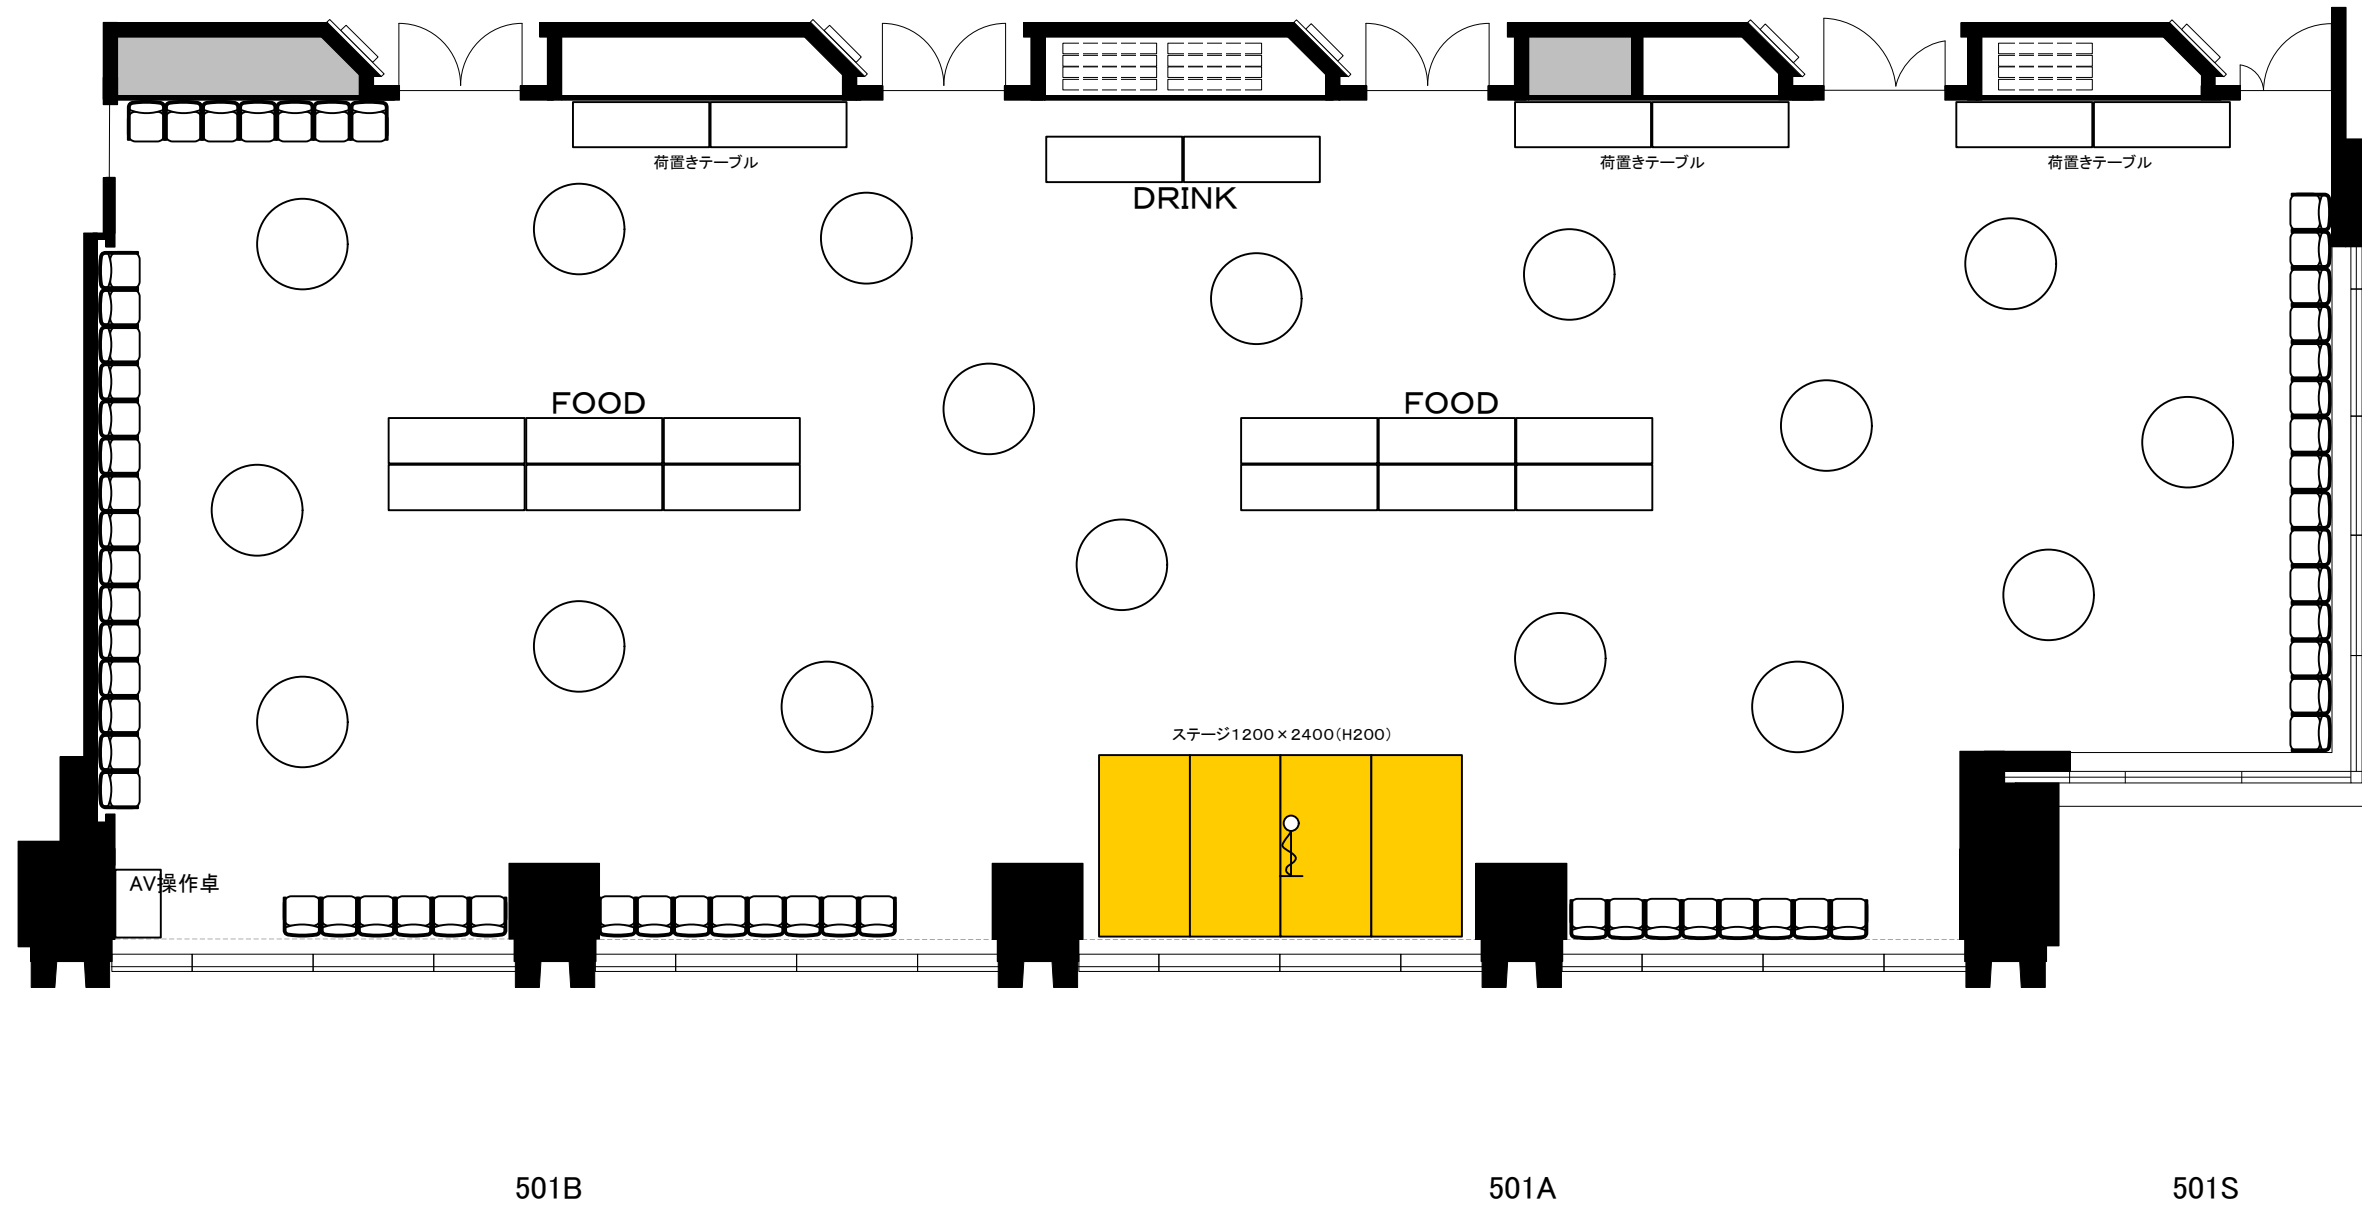

※図面上に御座います、マイクスタンド・ステージに付きましては有料備品となっております。また、数に限りが御座いますので予めご了承下さい。

0 0.5 1 2 3 4 5 6 7 8 9 10m Scale: 1/100 用紙:A3サイズ

TOKYO STATION
CONFERENCE