


5F「501-A+B」 シアター型式336席

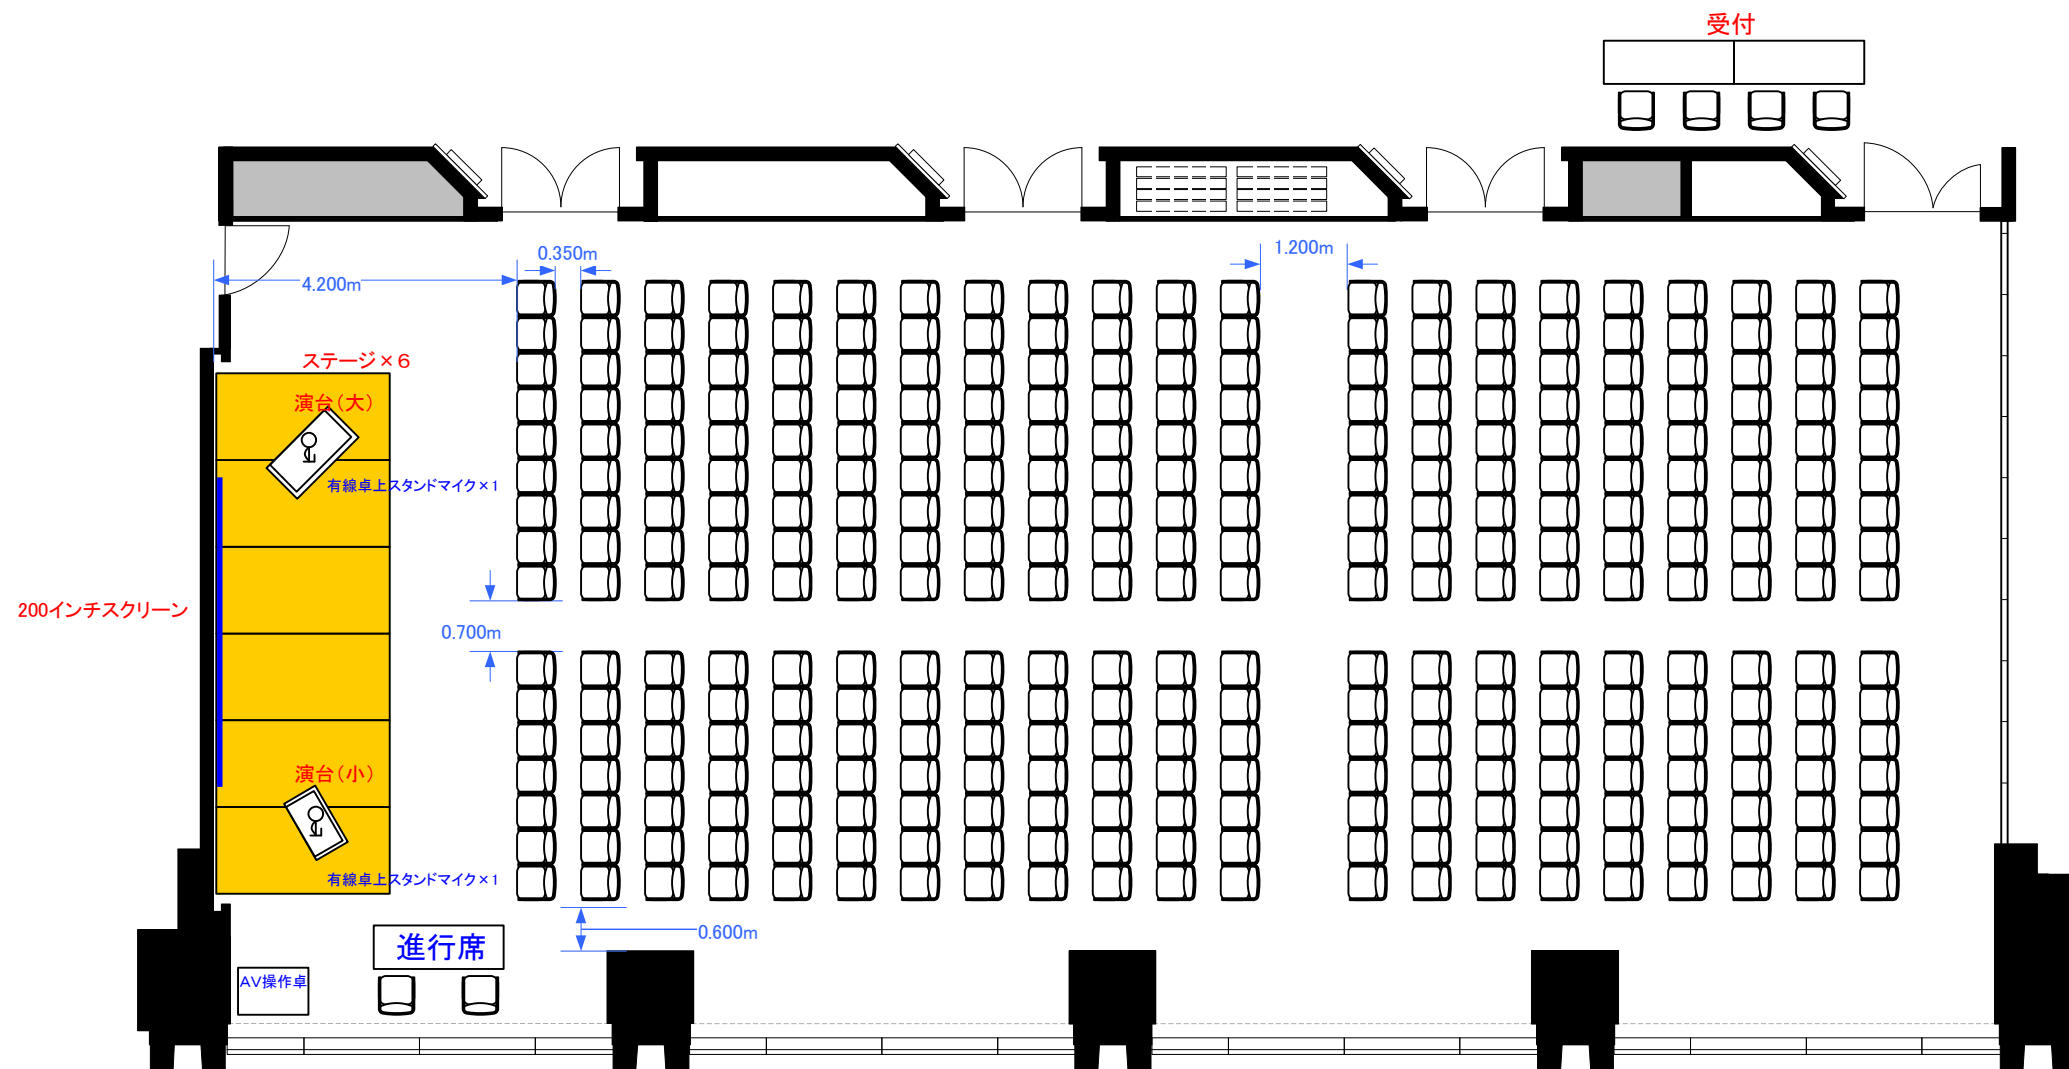

※図面上に御座います・マイクスタンド・演台・ステージに付きましては、
有料備品となっております。
また、数に限りがありますので予めご了承下さい。