


5F「501-A+S」 シアター型式193席

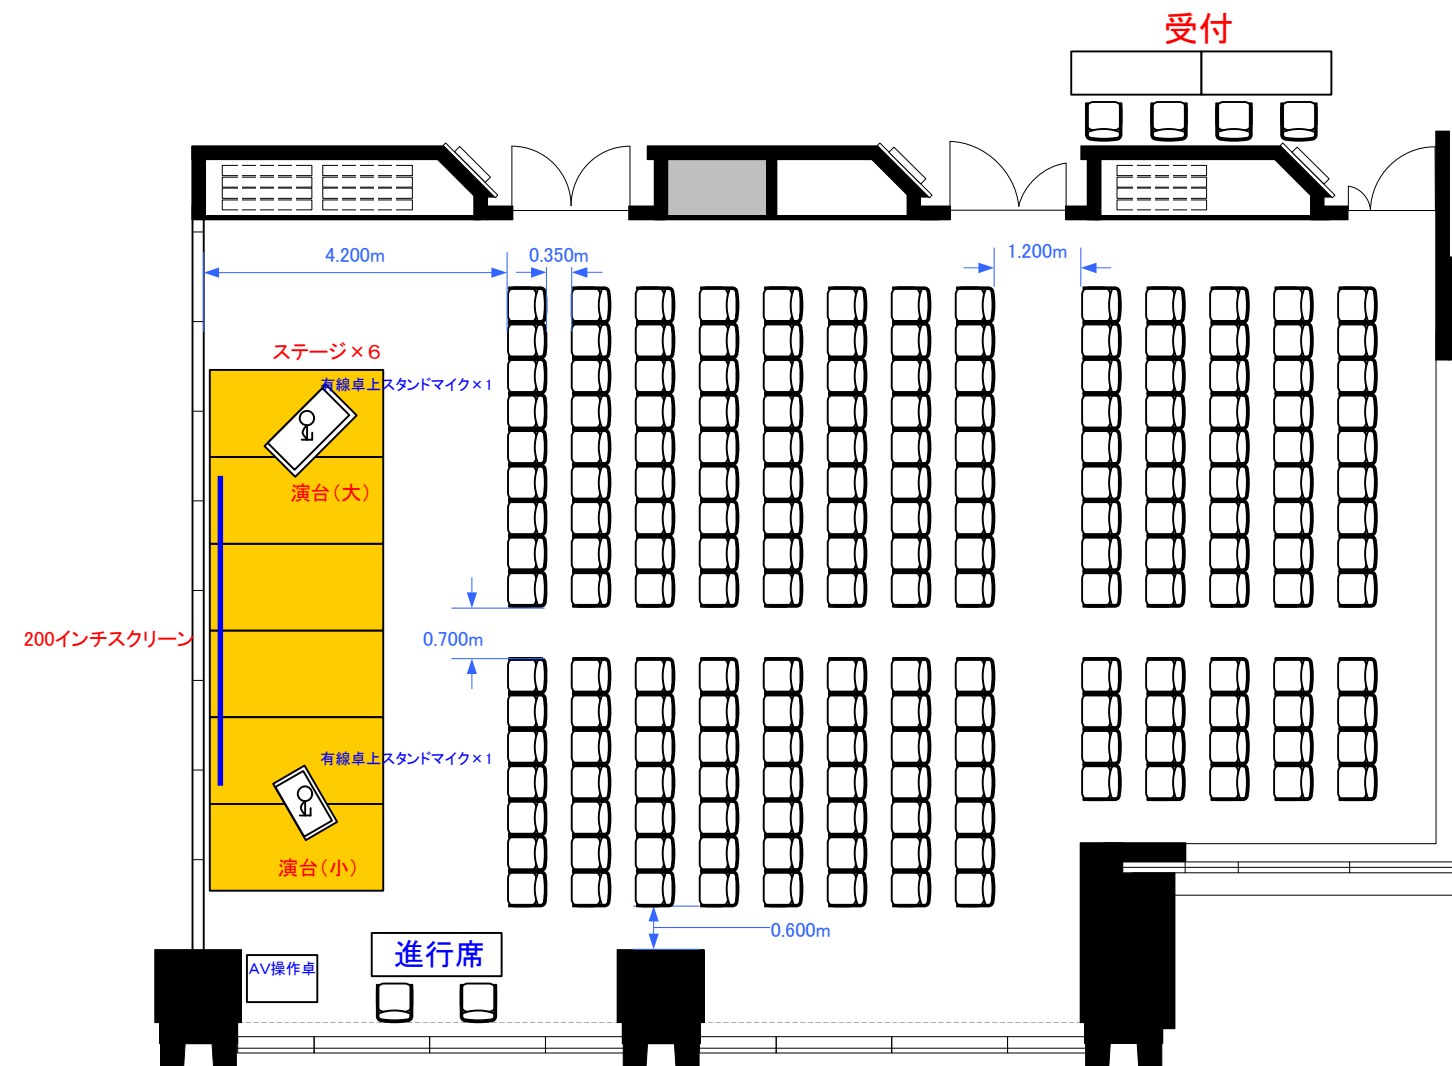

※図面上に御座いますマイクスタンド・演台・ステージにつきましては、
有料備品となっております。
また、数に限りがありますので予めご了承下さい。

0 0.5 1 2 3 4 5 6 7 8 9 10m Scale: 1/100 用紙:A3サイズ

TOKYO STATION
CONFERENCE