


6F「602-A+B+C+D」 シアター型式336席

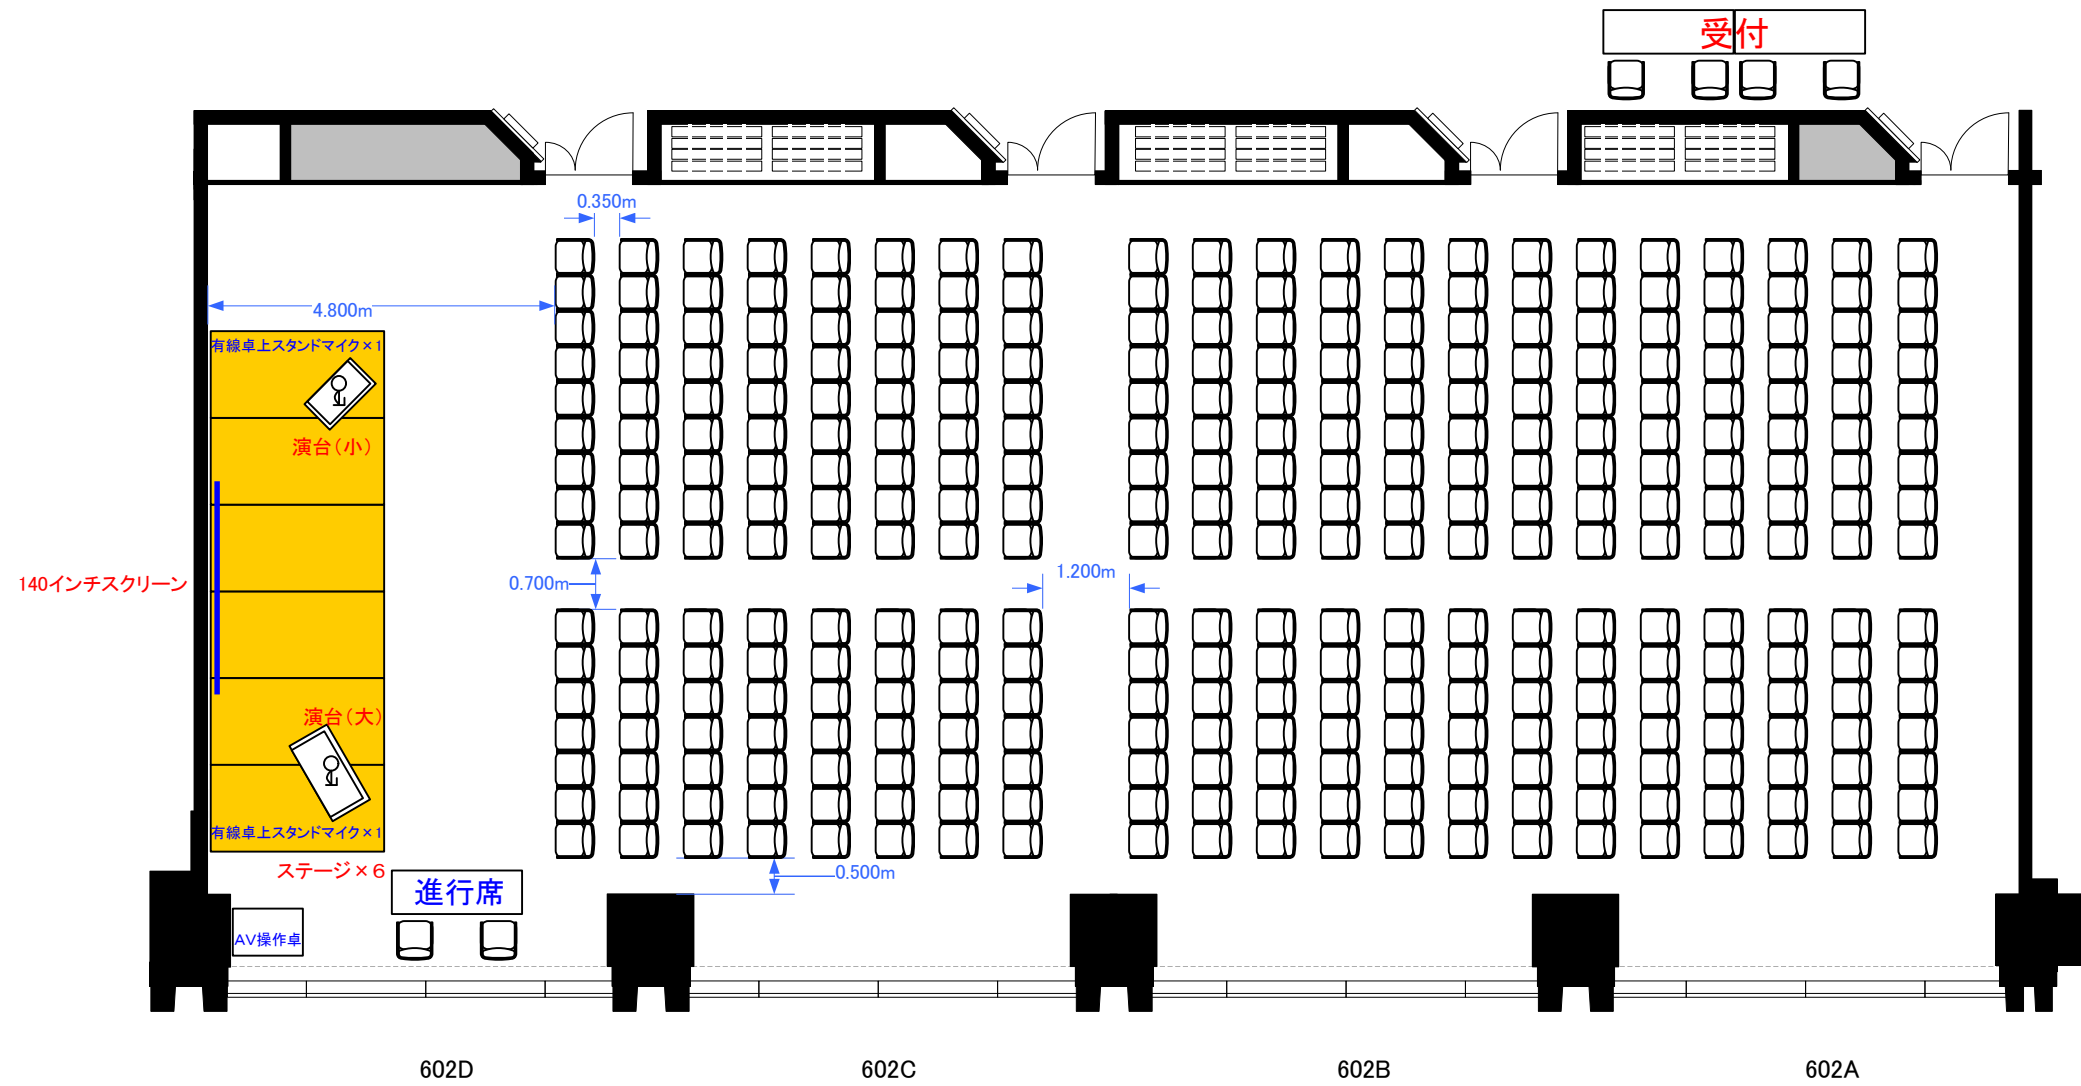

※図面上に御座いますマイクスタンド・演台・ステージに  
 付きましては、有料備品となっております。  
 また、数に限りが御座いますので予めご了承下さい。

0 0.5 1 2 3 4 5 6 7 8 9 10m Scale: 1/100 用紙:A3サイズ

TOKYO STATION  
 CONFERENCE