


6F「602-B+C+D」 シアター型式224席

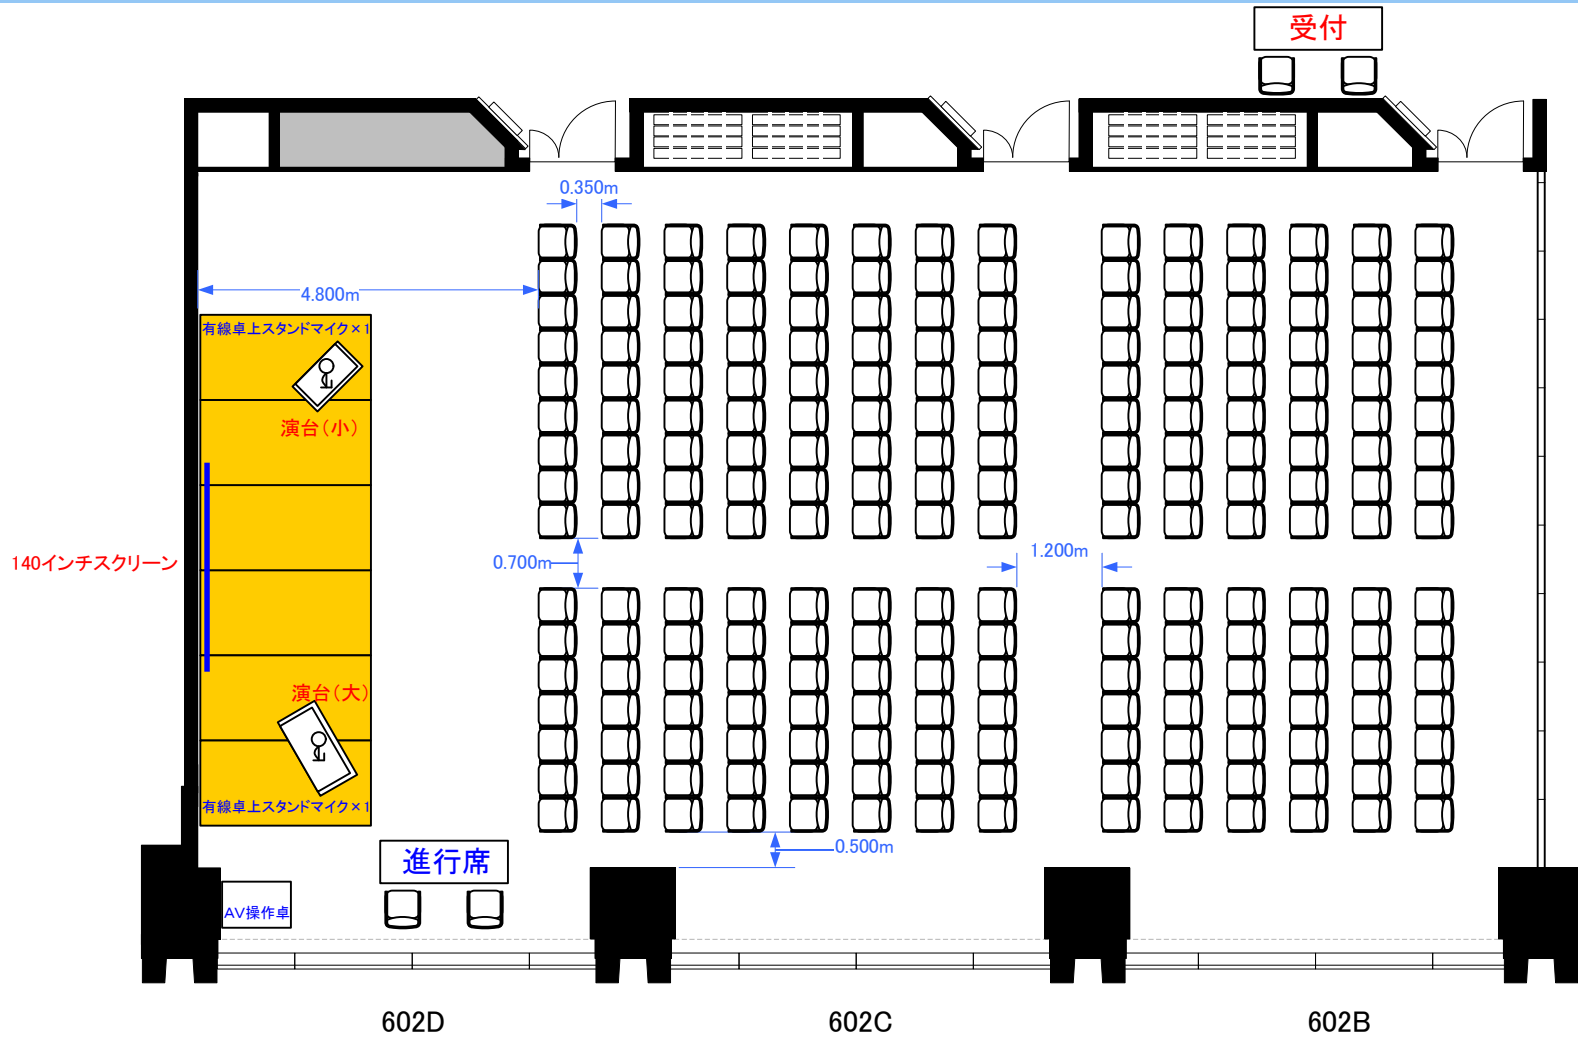

※図面上に御座いますマイクスタンド・演台・ステージに
 付きましては、有料備品となっております。
 また、数に限りがありますので予めご了承下さい。

0 0.5 1 2 3 4 5m Scale: 1/100 用紙: A4サイズ

TOKYO STATION
 CONFERENCE