


5F フロア平面図

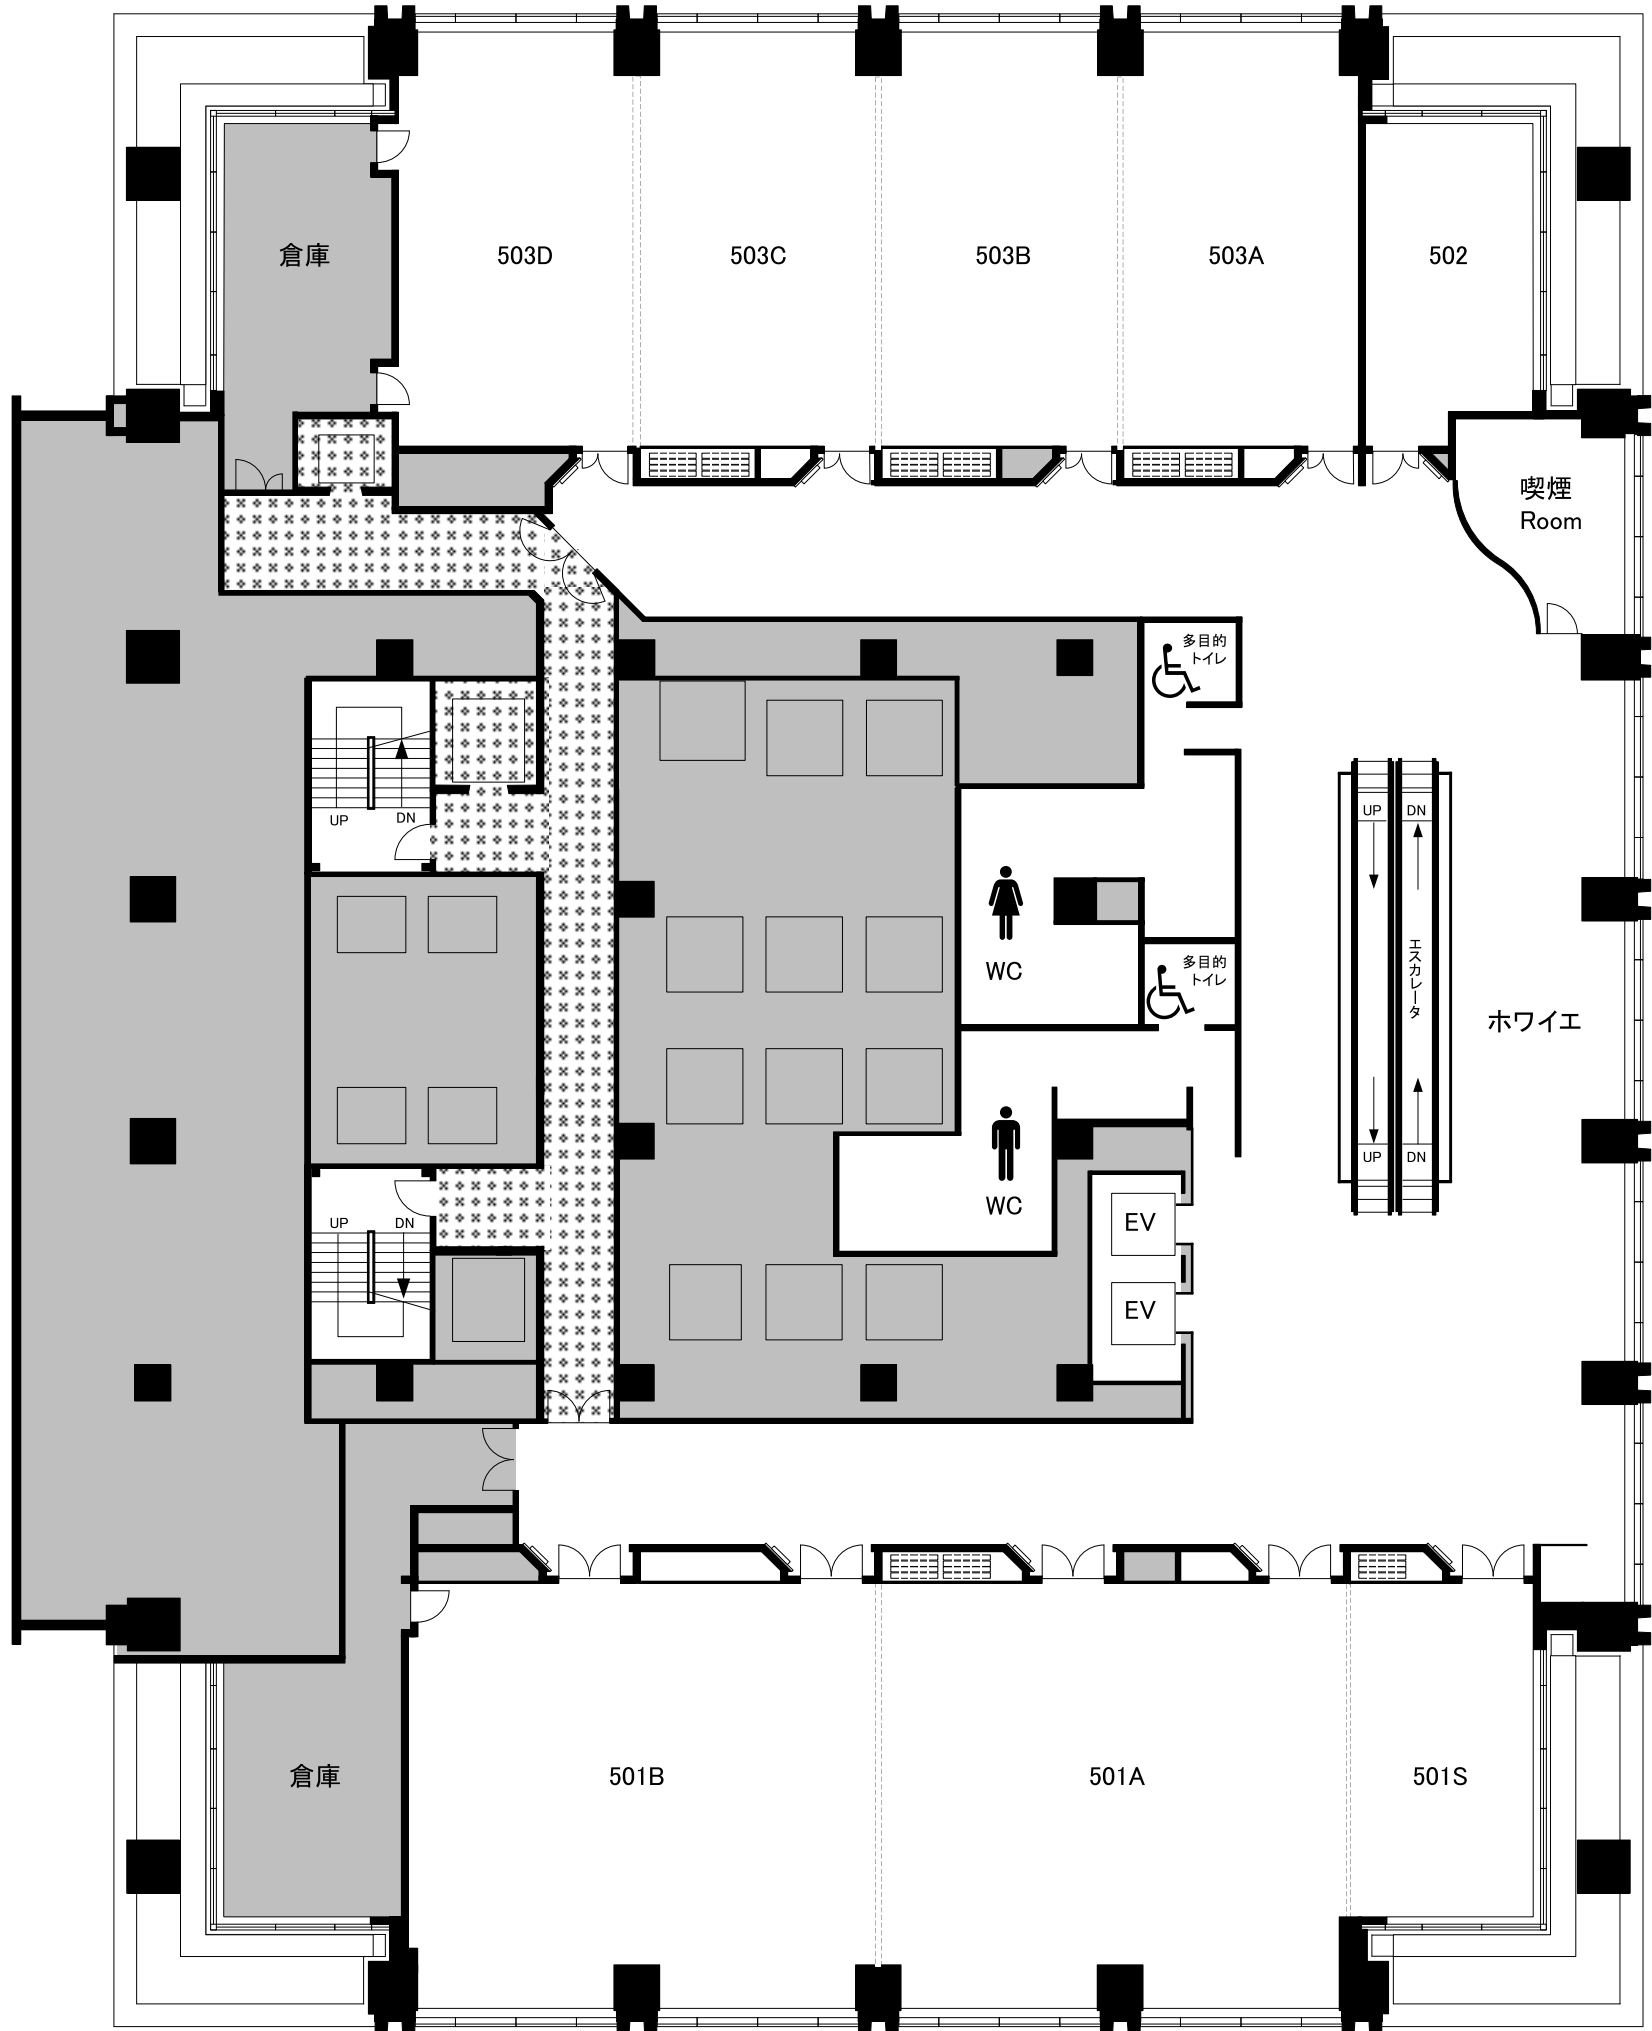

【お申込み・お問合せ先】 〒100-0005

東京都千代田区丸の内1-7-12 サピアタワー4F

東京ステーションコンファレンス

TEL:03-6888-8080(代表) FAX:03-6888-8062