



Room 2A スクール 45席


Room 2A

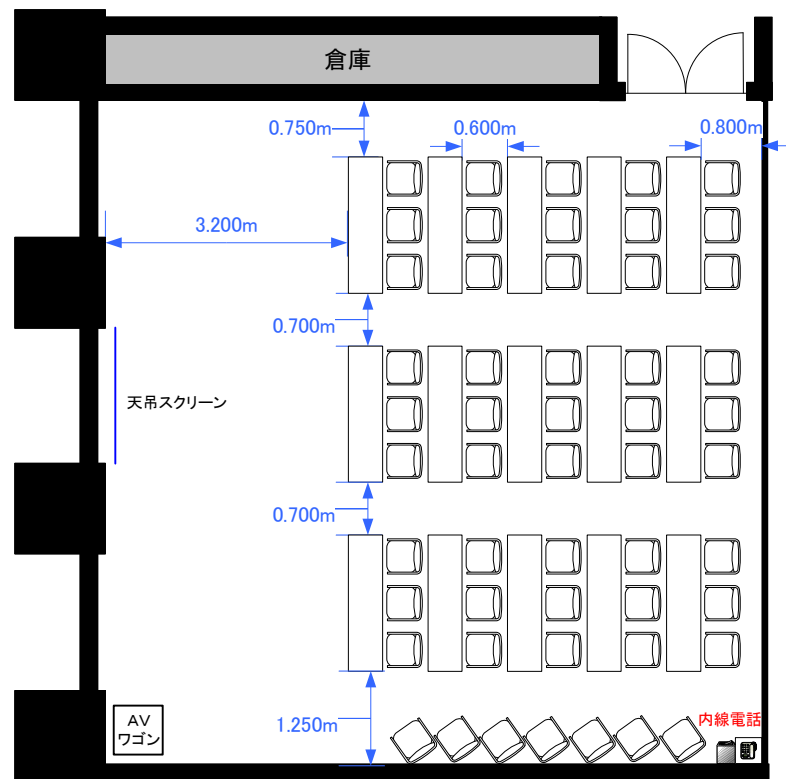


Room 2A シアター 84席

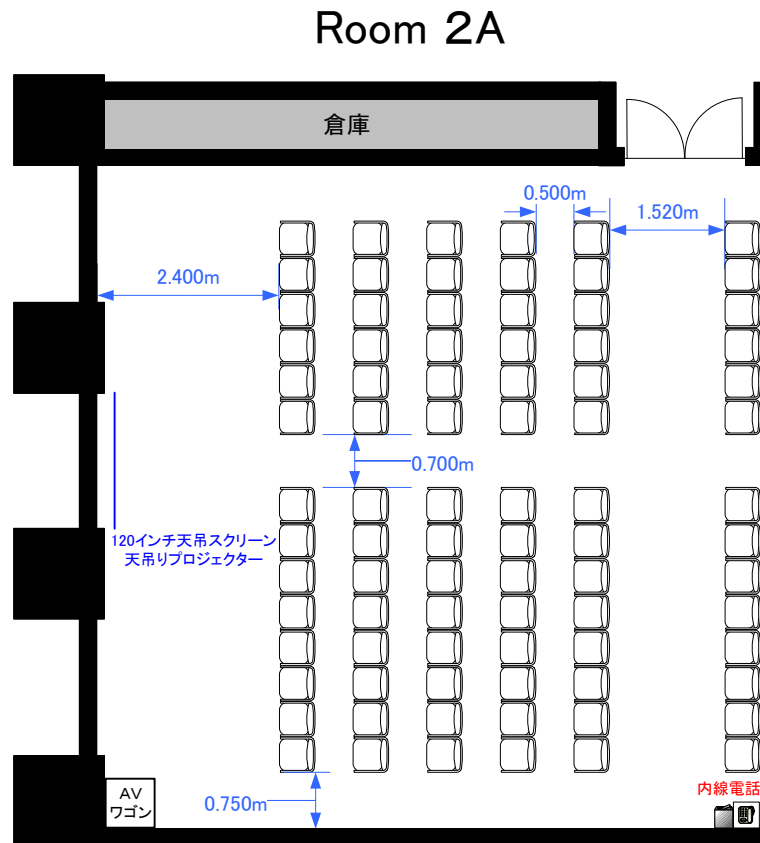

Room 2A 口の字 36席/コの字27席

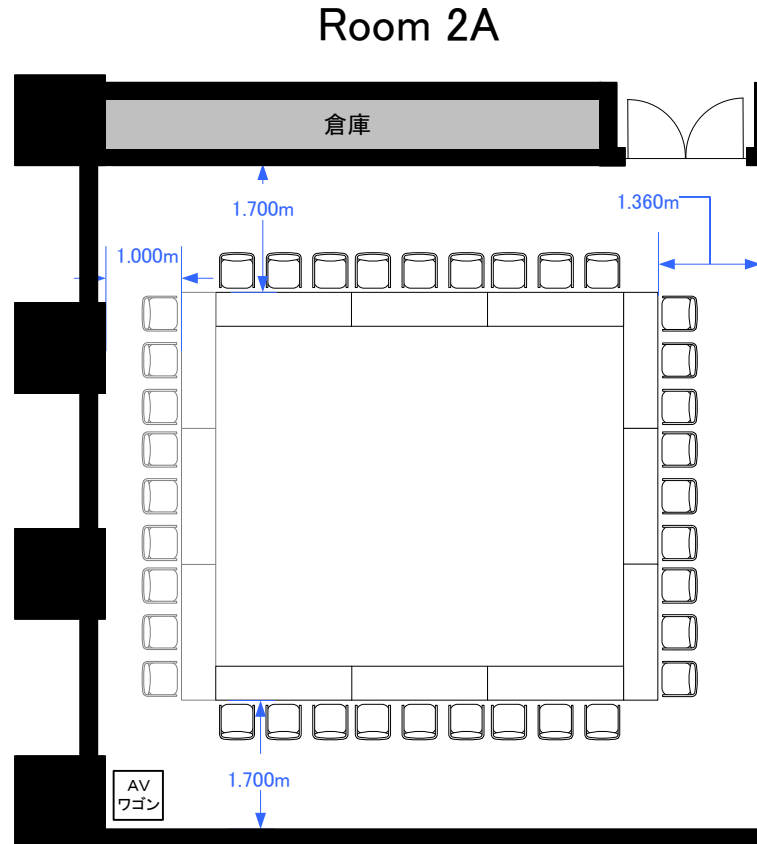

Room 2A/B 立食 各30~50名

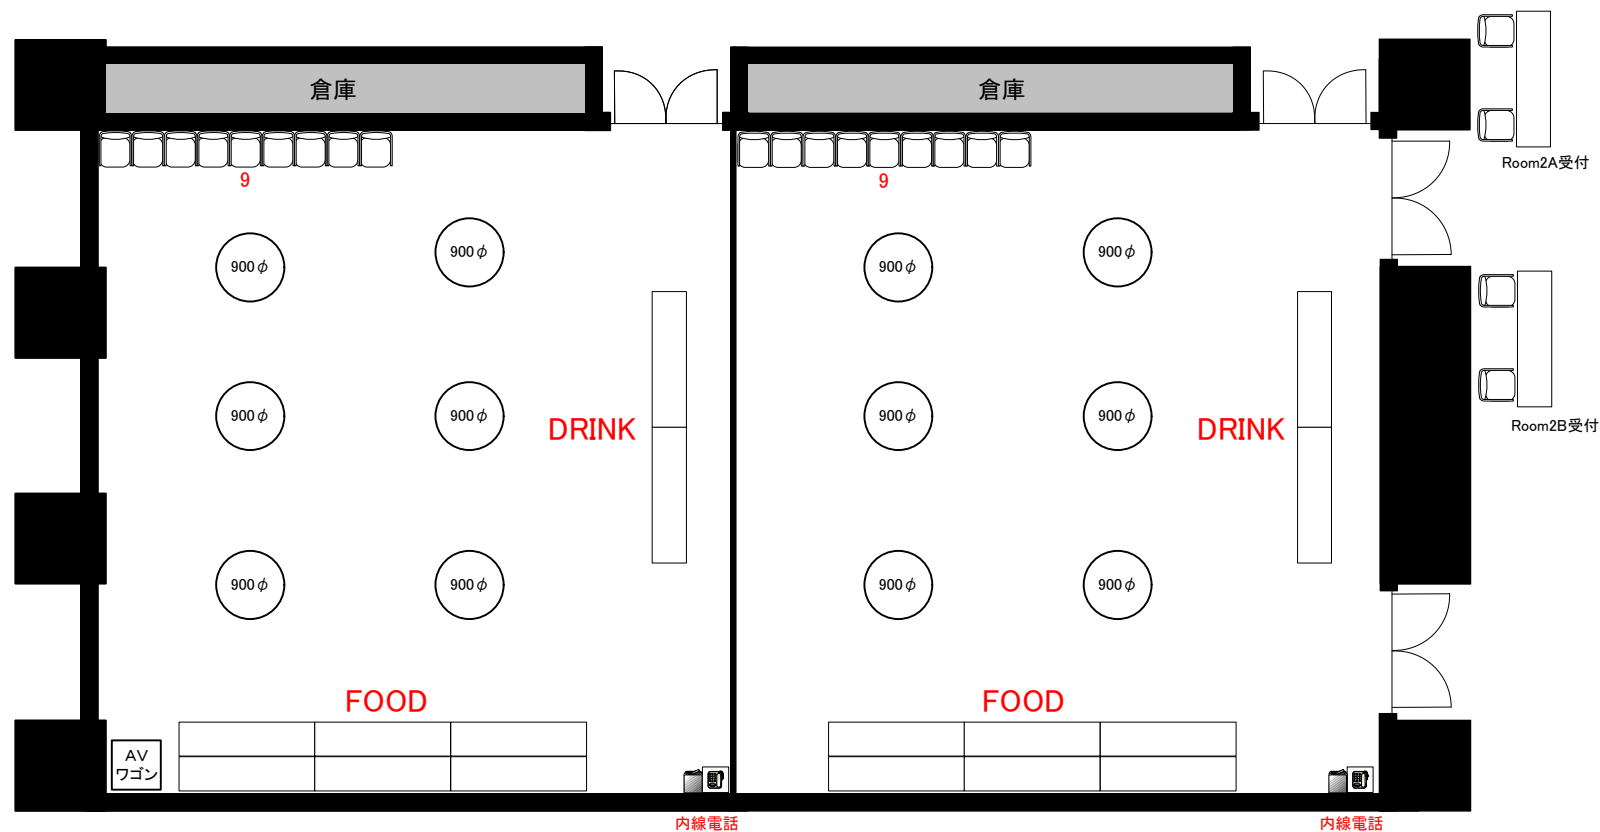

Scale: 1/100 用紙:A4サイズ