


# 4F フロア平面図

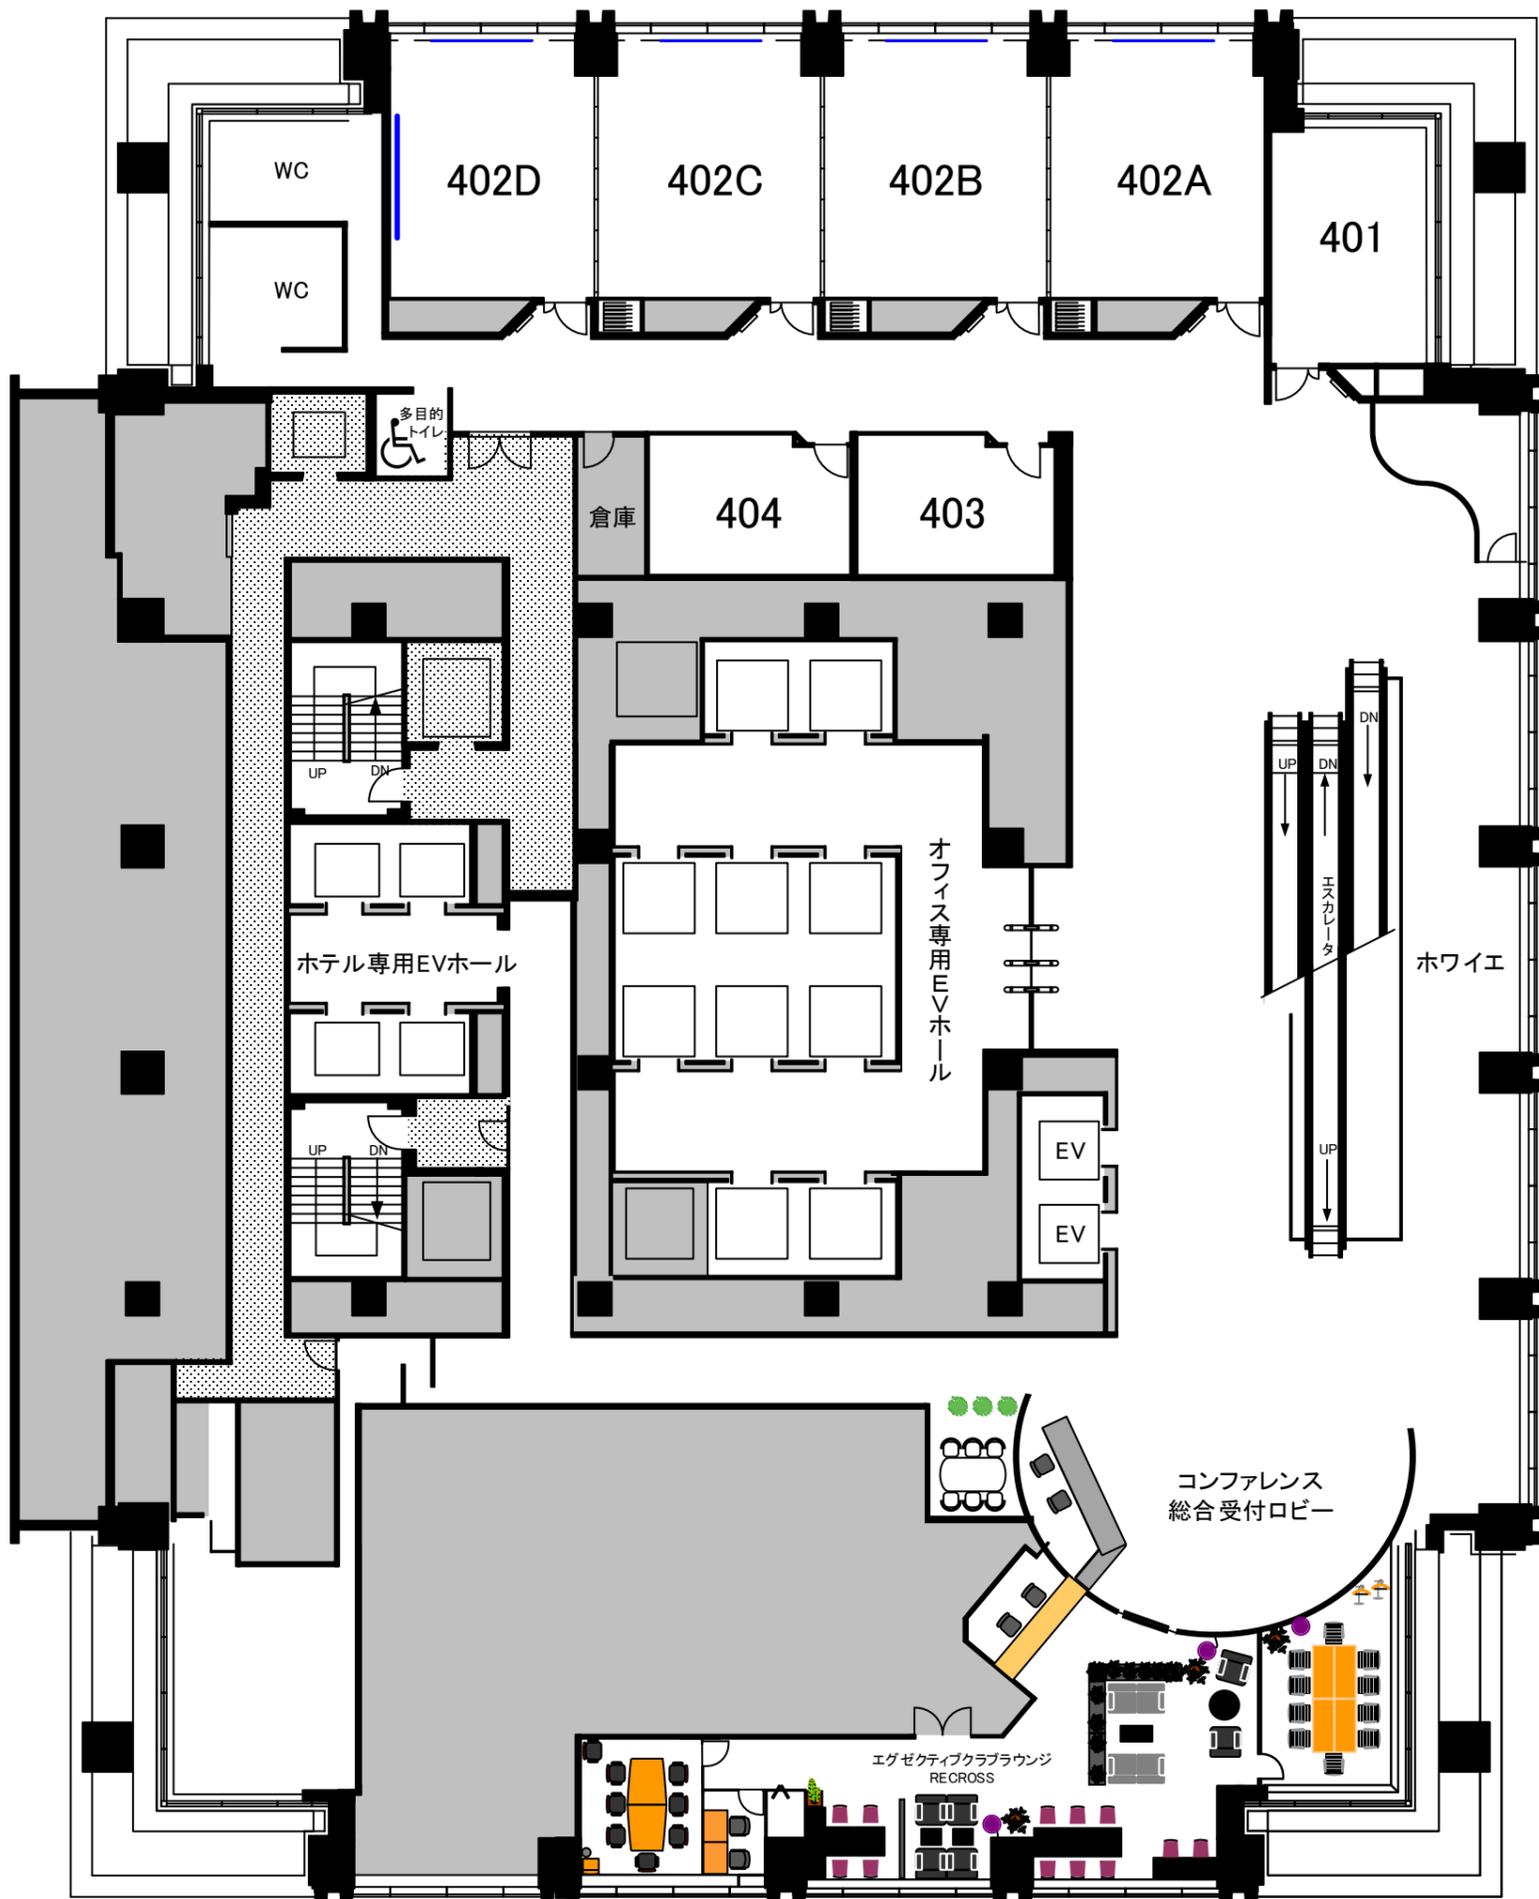

# STATION CONFERENCE

ステーションコンファレンス東京