


5F フloor平面図

線で結ばれているコンセントは共通回路です。
1回路15A以内で使用してください。

回路番号奇数=R相/偶数=T相

- 壁コンセント * AV操作卓と共用 (AV操作卓消費電力 約1A)
- 床コンセント
- Ⓛ LANコンセント (インターネット接続用) 1箇所2口
- イベント電源盤 501B: AC1φ 3W 200/100V MCB3P225/150A
AC3φ 3W 200V MCB3P100/100A
503D: AC1φ 3W 200/100V MCB3P100/100A
- ▣ 貸室コンセント分電盤 501A/503B: AC1φ 3W 200/100V MCB3P225/200A

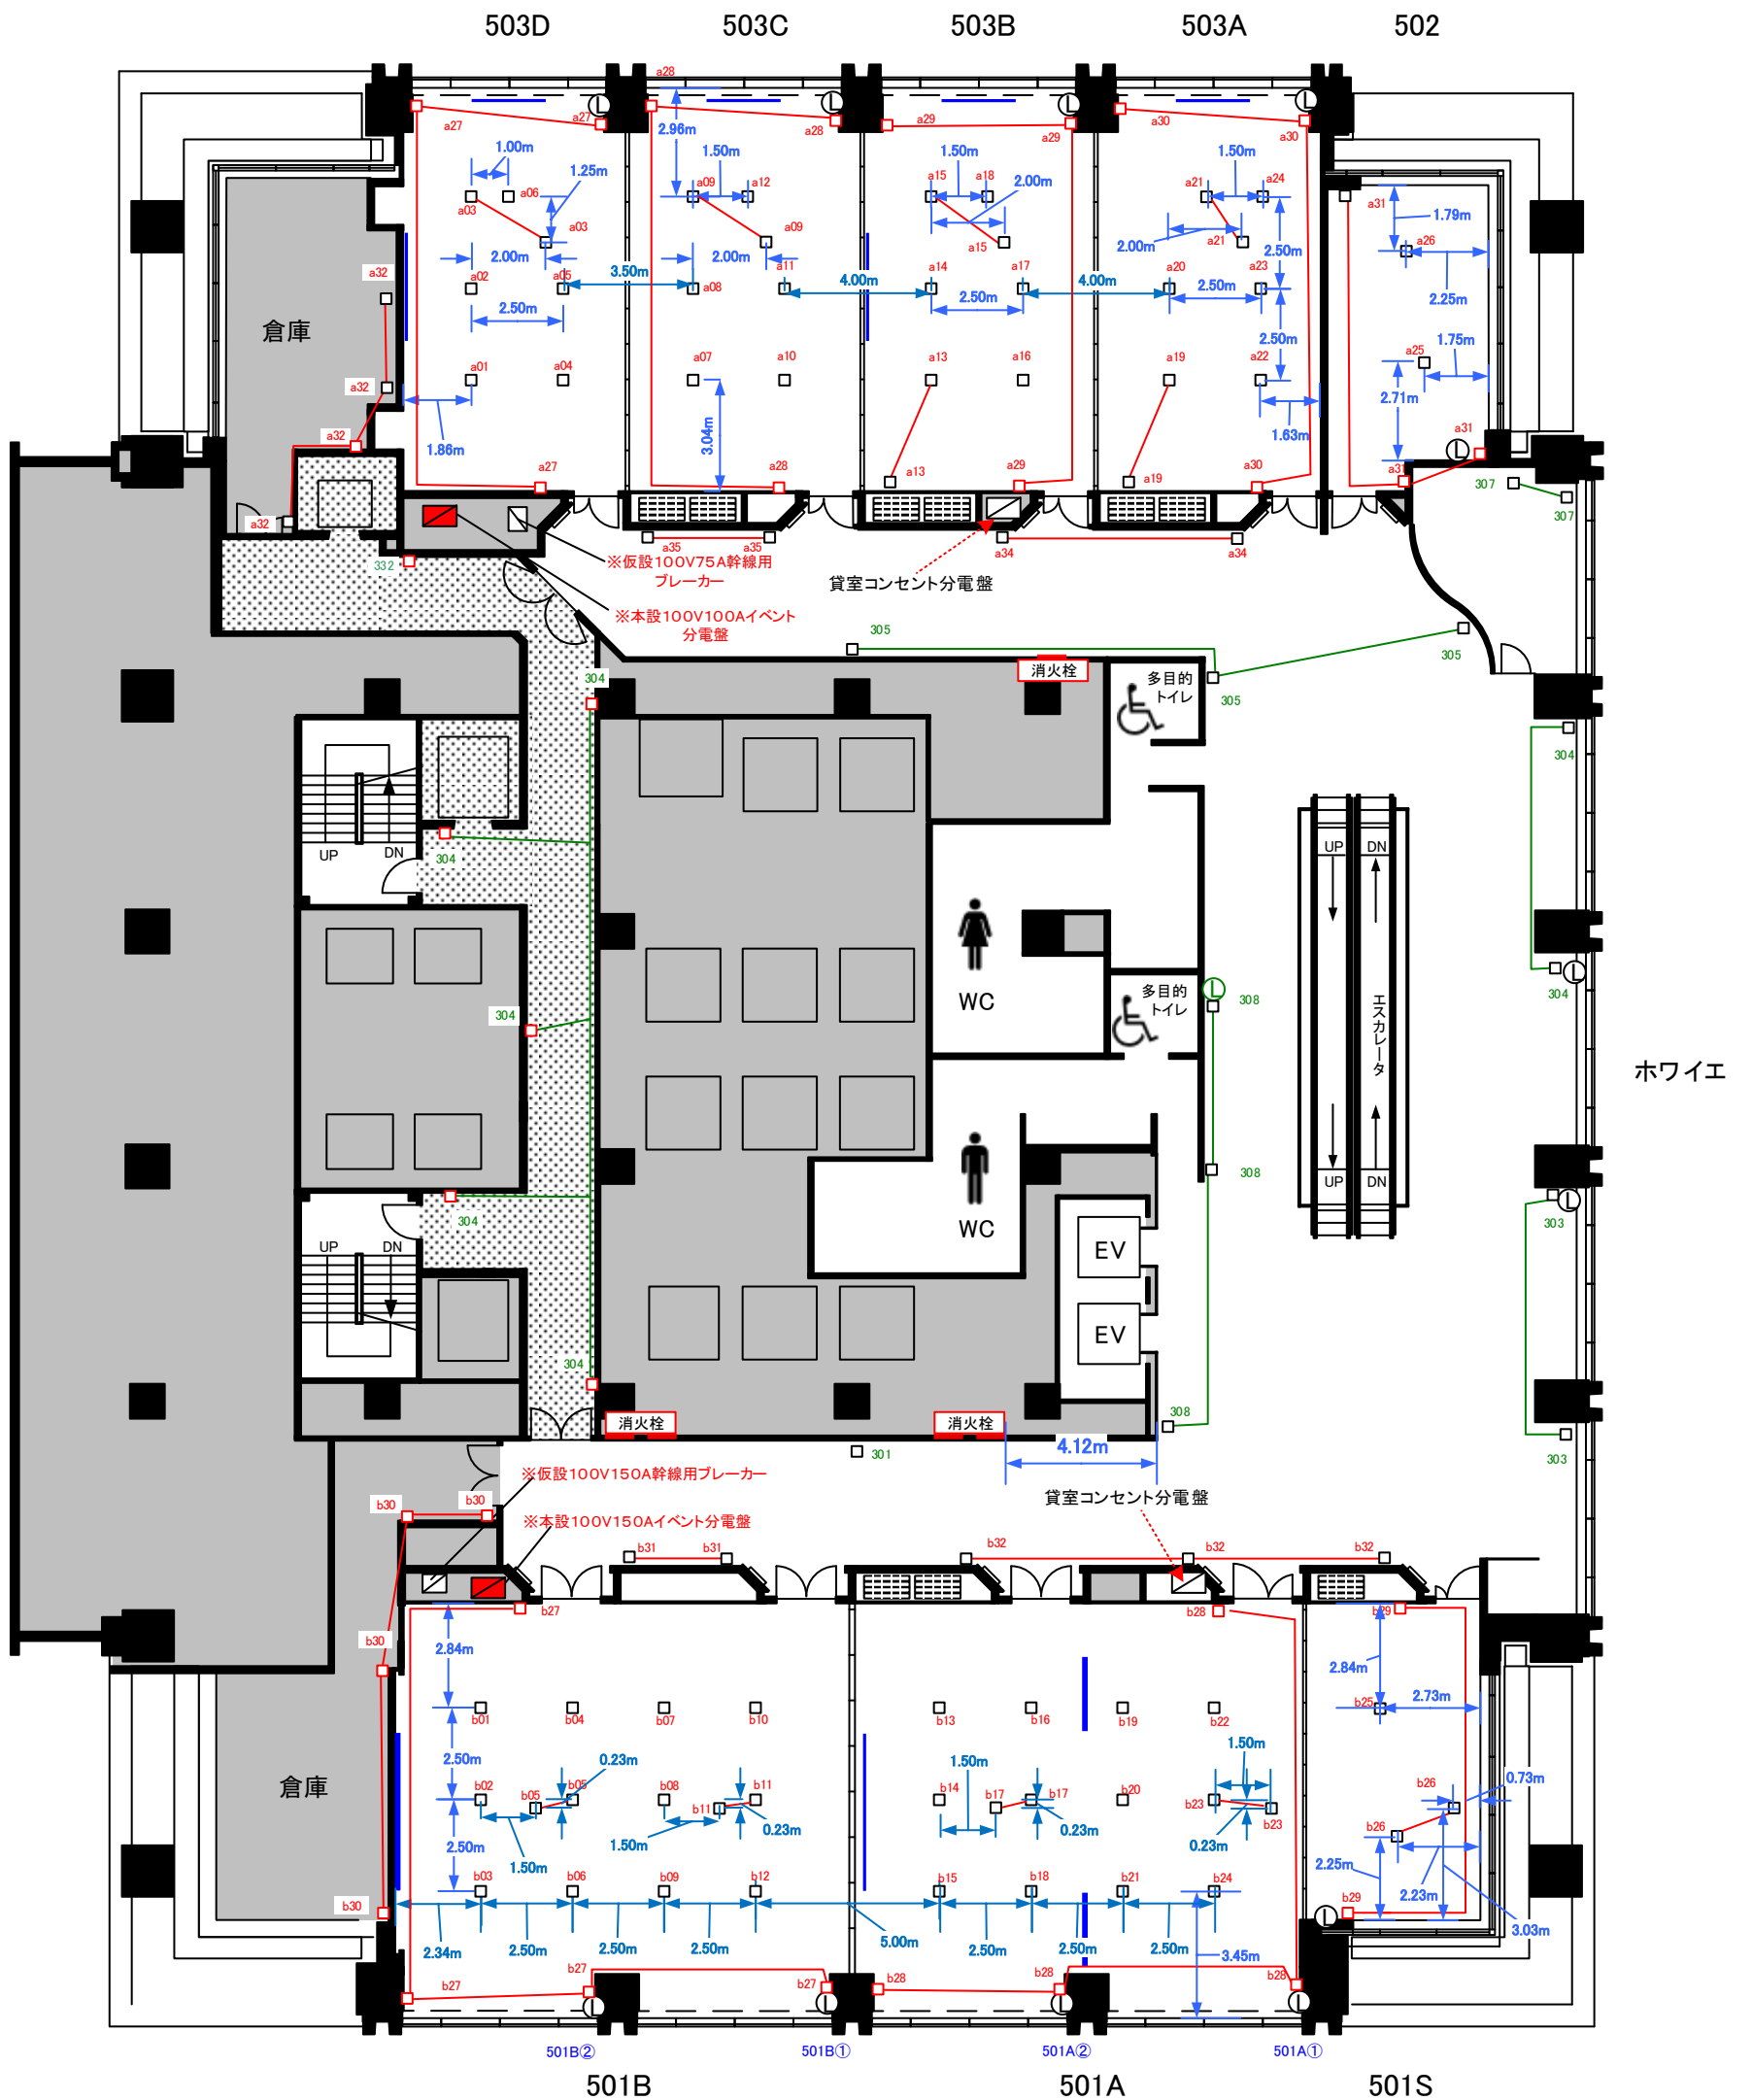

開催日: 年 月 日 ()

お客様名: 様

0 1 2 3 4 5 6 7 8 9 10 15 20m Scale: 1/200 用紙: A3サイズ

**STATION
CONFERENCE**
ステーションコンファレンス東京