


4F「402-A+B+C+D」 スクール型式90席



4F「402-A+B+C+D」シアター型式207席

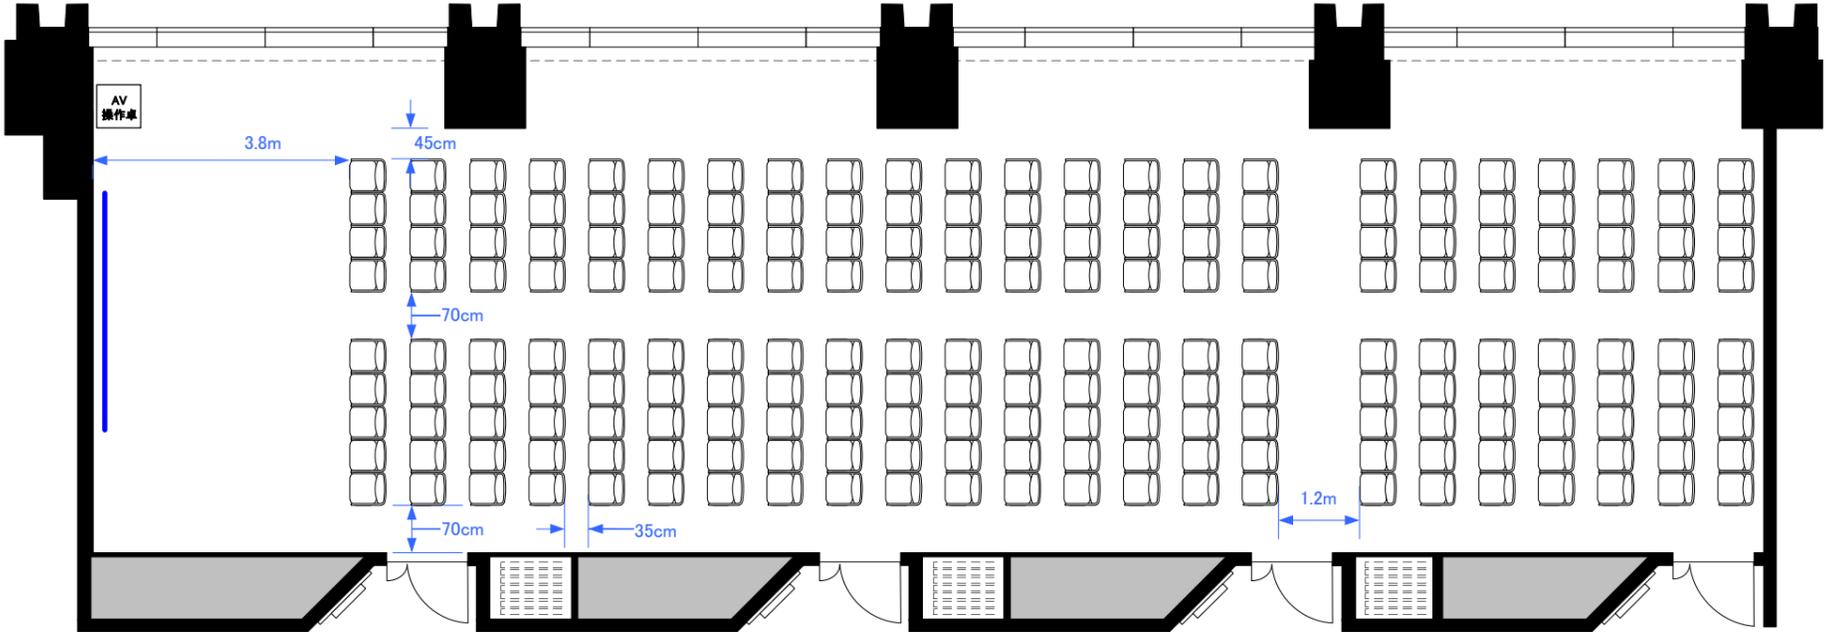


0 0.5 1 2 3 4 5 6 7 8 9 10m Scale: 1/100 用紙:A3サイズ

**STATION
CONFERENCE**
ステーションコンファレンス東京

4F「402-A+B+C+D」 スクール型式60席, シアター型式63席 (計123席)




4F「402-A+B+C+D」 口の字型式64席／コの字型式60席

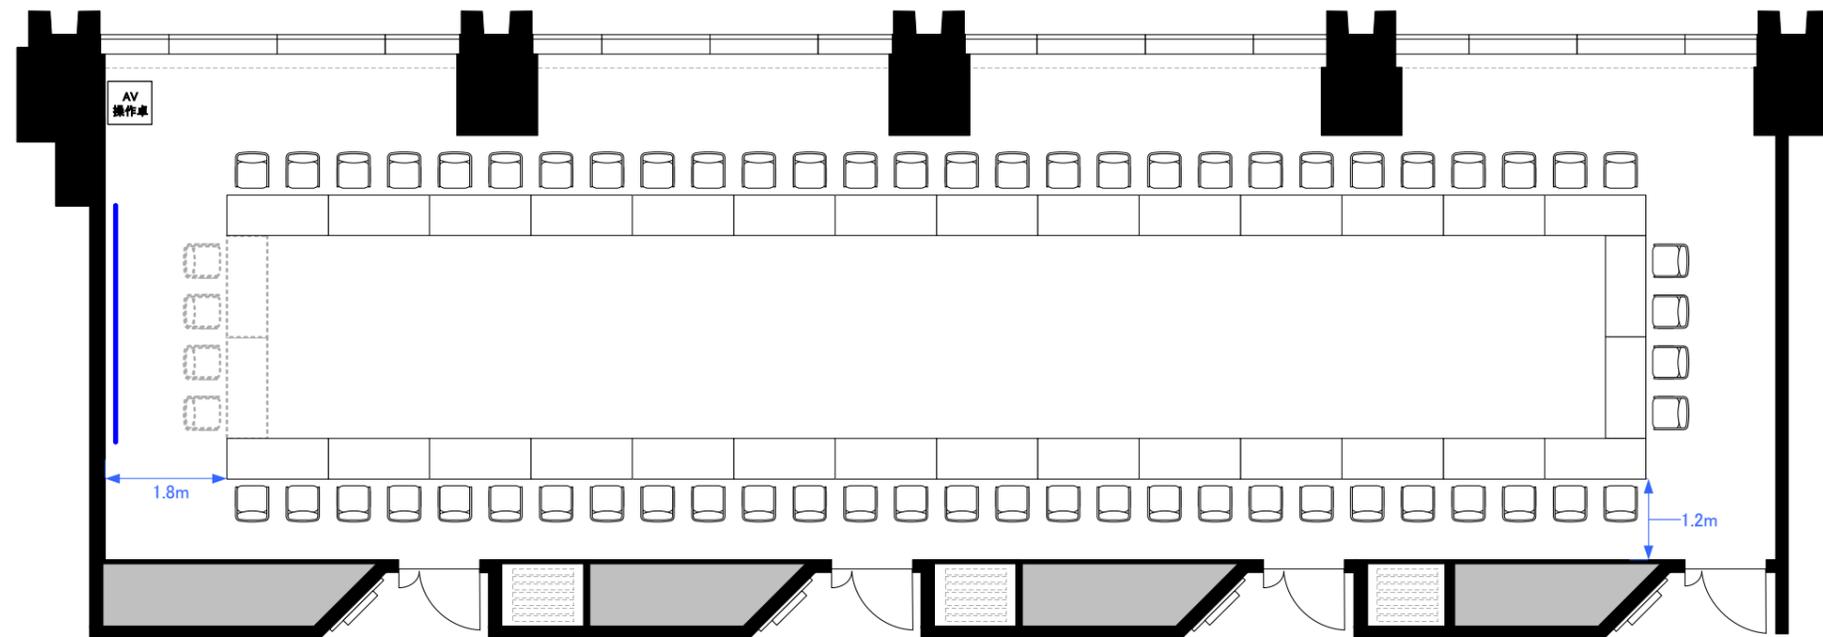

4F 「 402 A+B+C+D 」 パーティレイアウト

100人~130人
程度

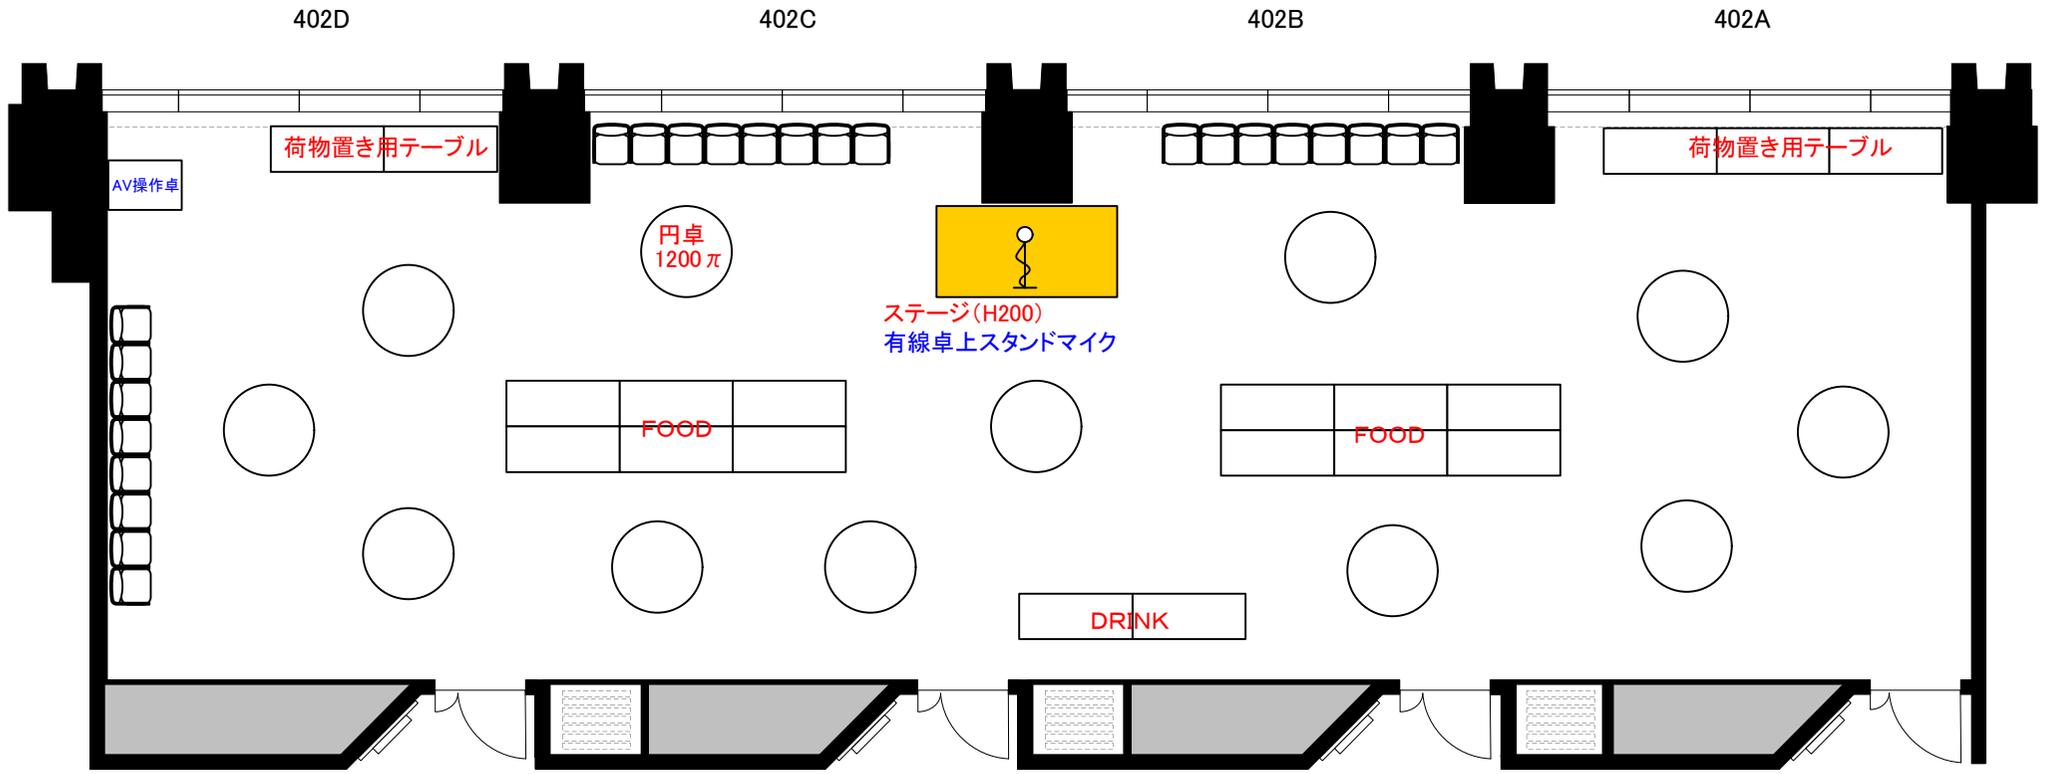

※図面上に御座います、マイクスタンド・ステージに付きましては有料備品となっております。
また、数に限りが御座いますので予めご了承下さい。