



5F「501-A+B」 スクール180席

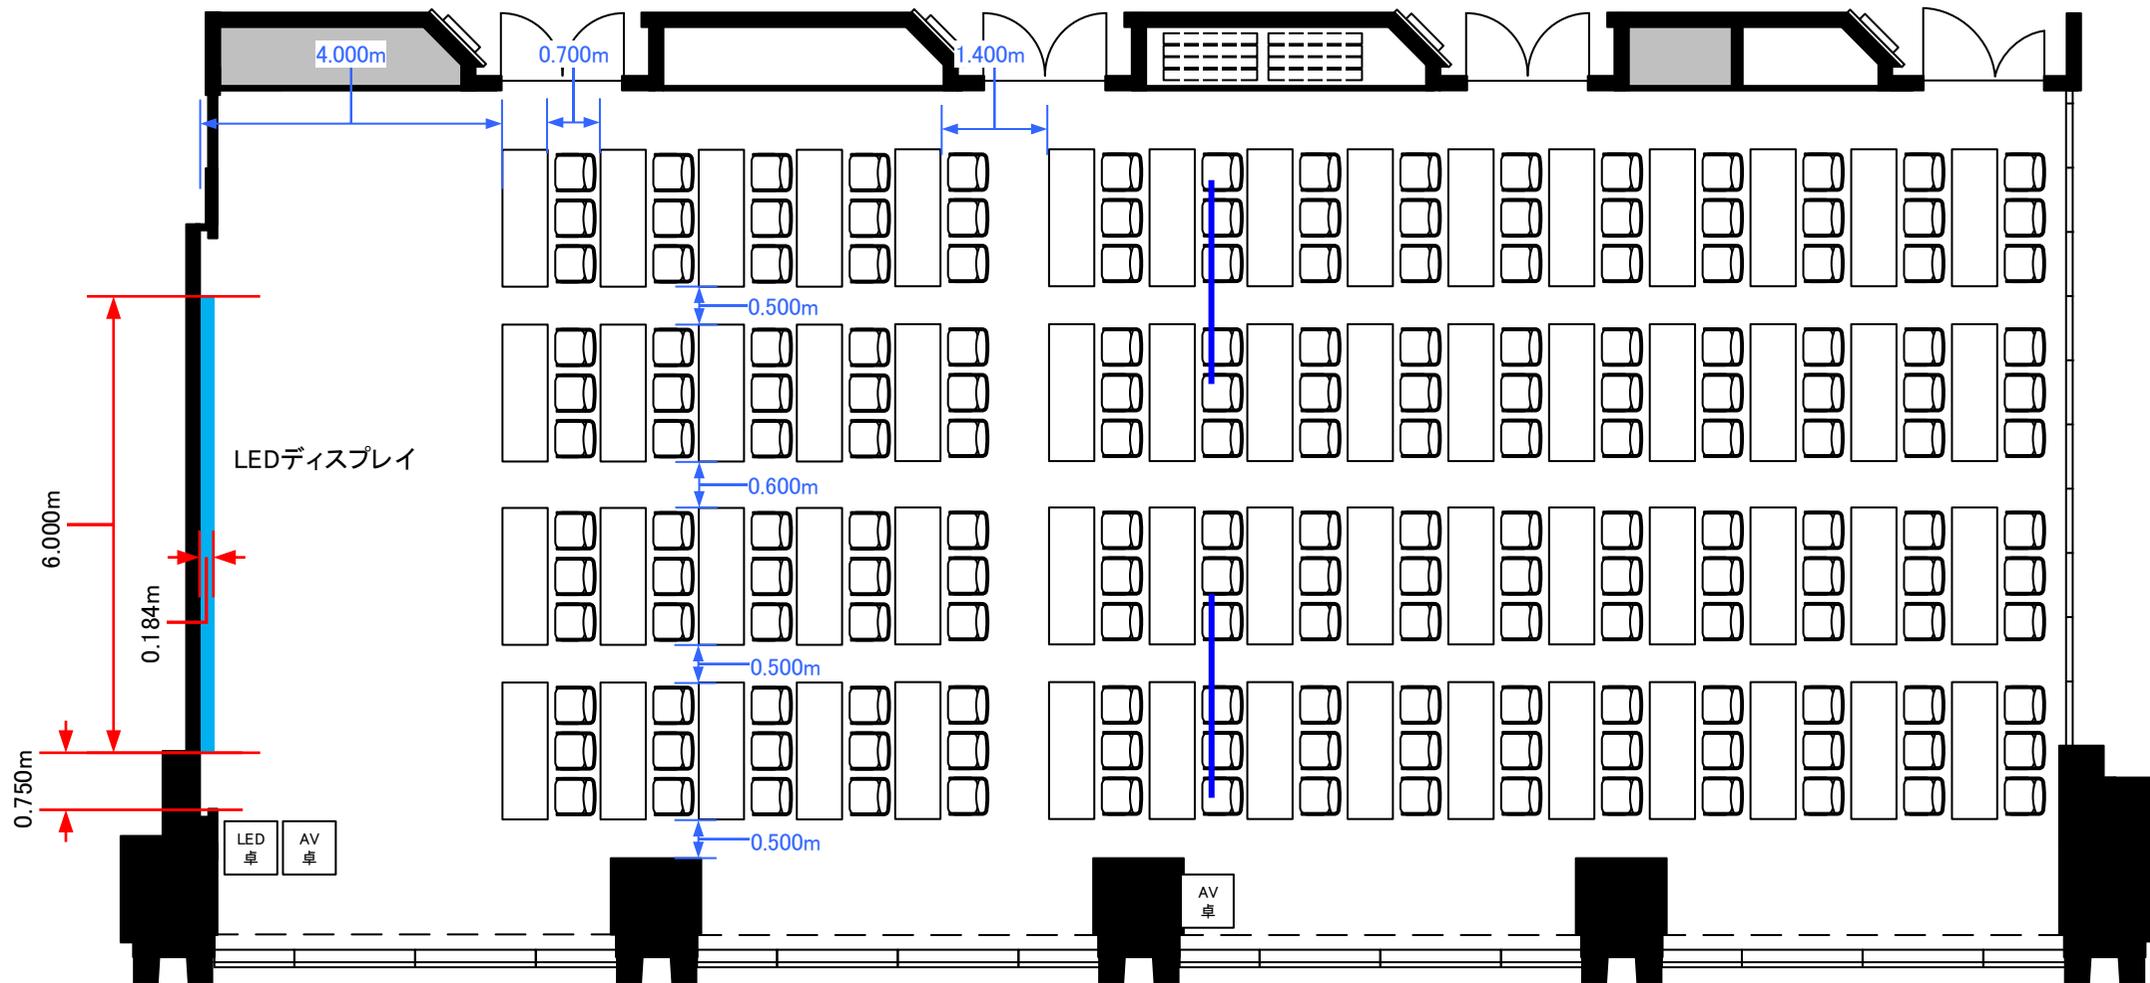


5F「501-A+B」 シアター352席

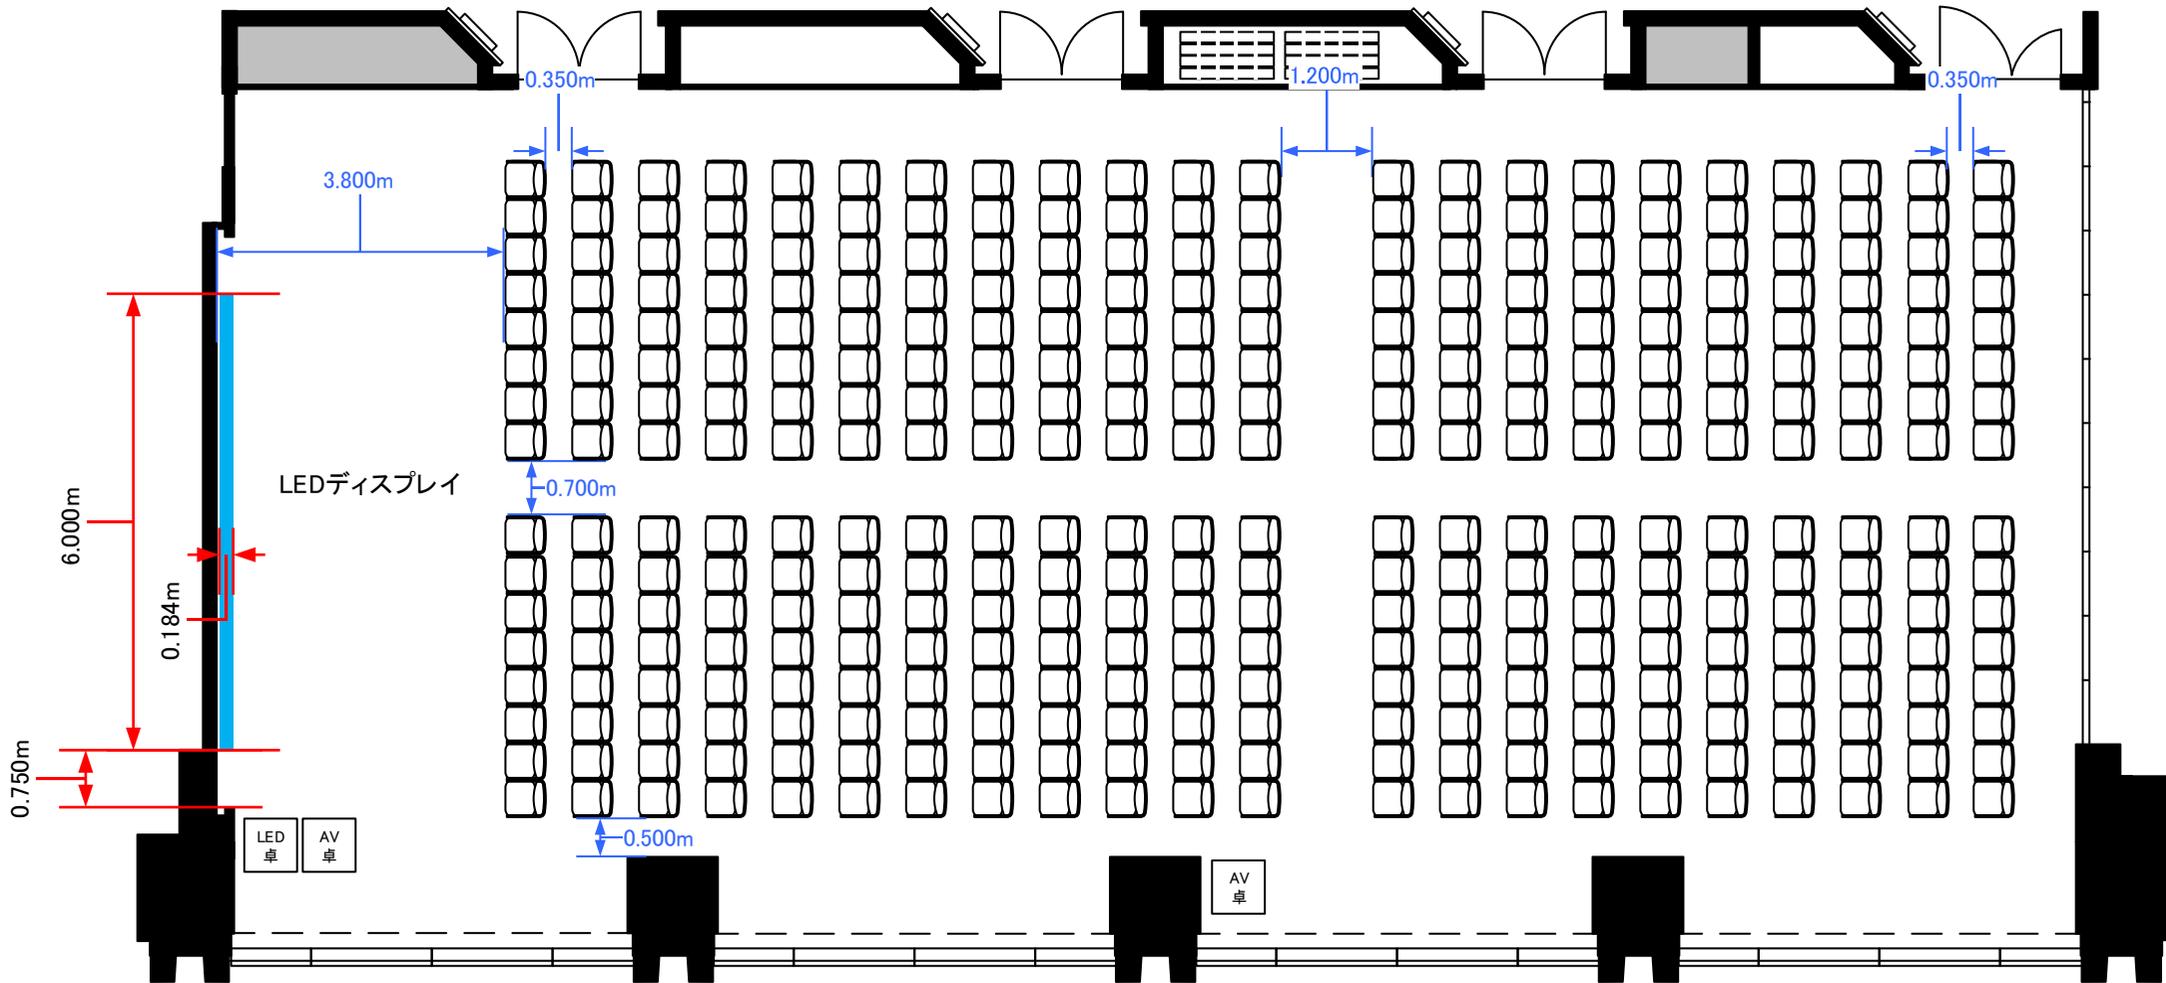

**STATION
CONFERENCE**
ステーションコンファレンス東京

0 0.5 1 2 3 4 5m Scale: 1/100 用紙:A4サイズ


5F「501-A+B」 スクール型式84席+シアター型式176席(260席)

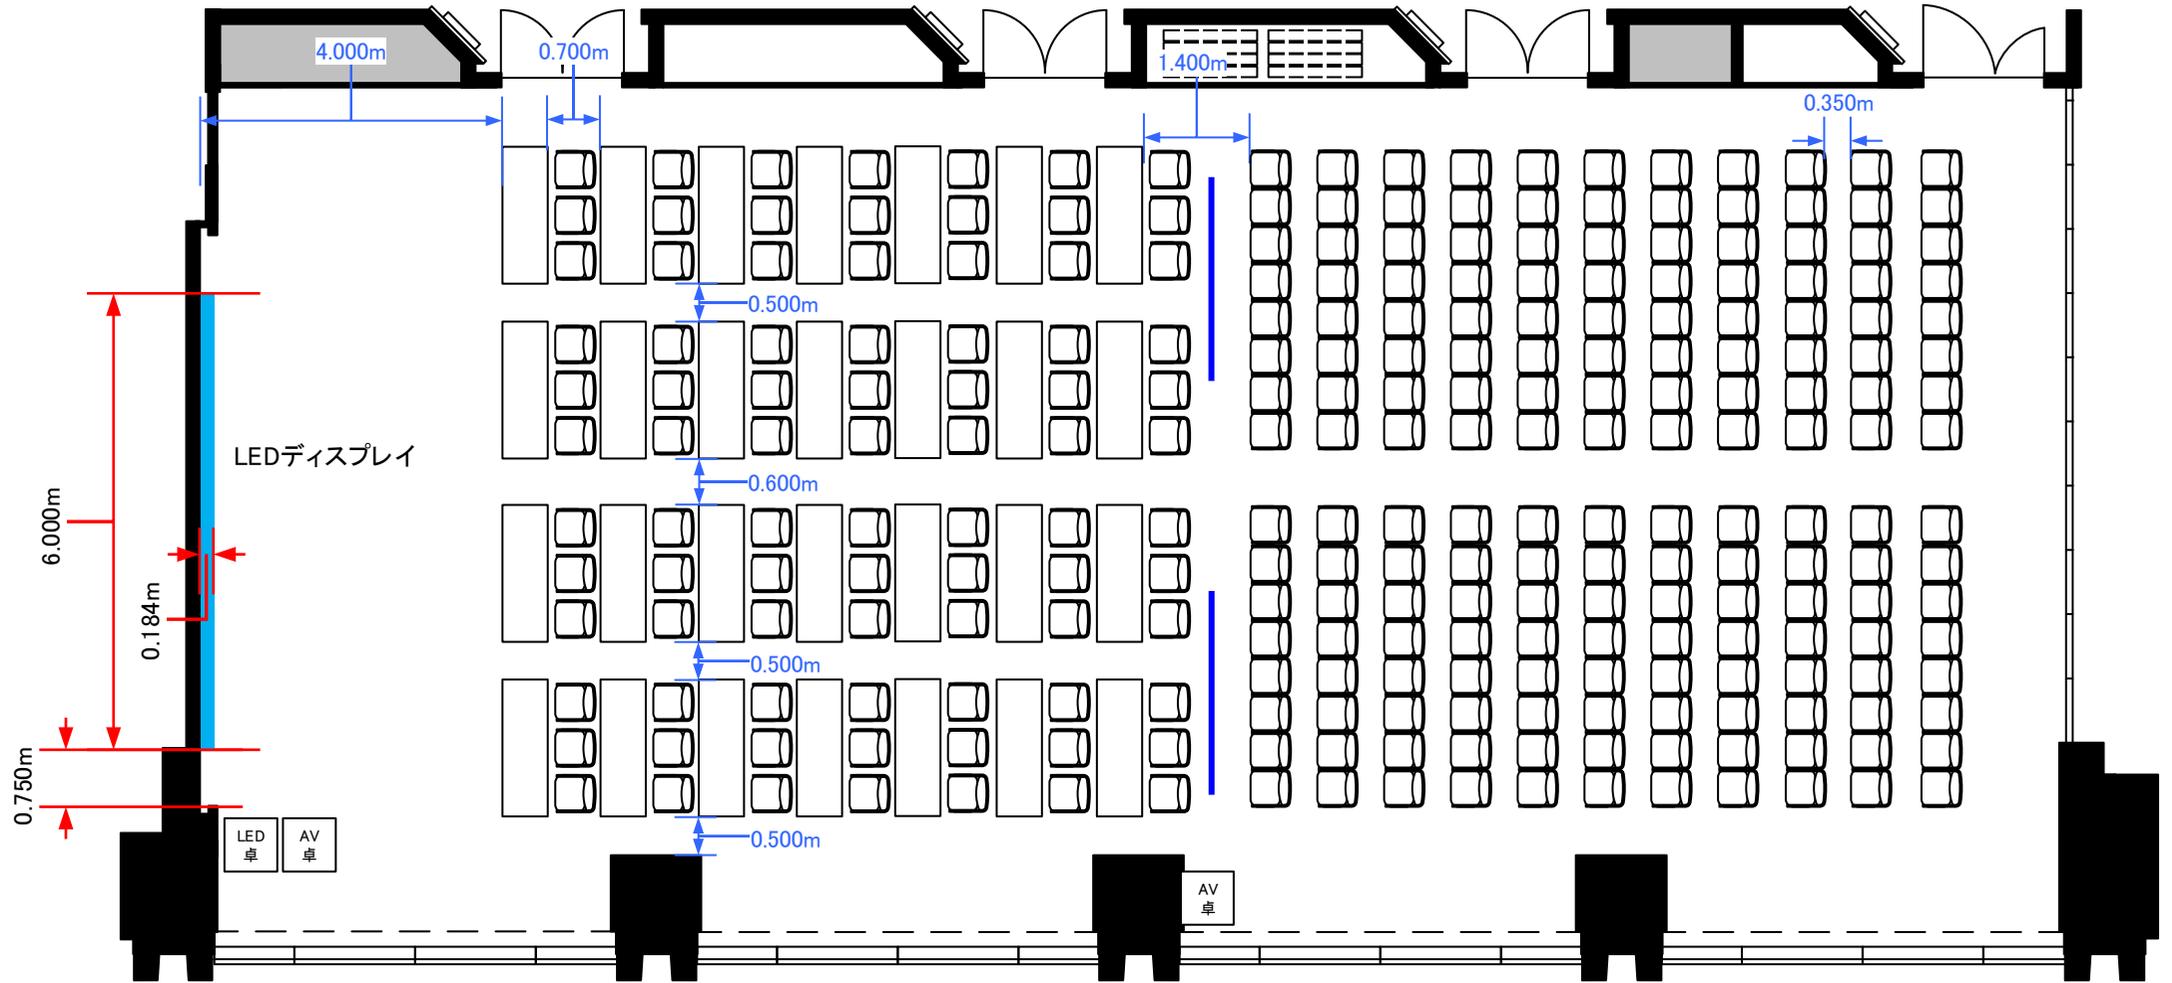

0 0.5 1 2 3 4 5m Scale: 1/100 用紙:A4サイズ

5F「501-A+B」 パーティレイアウト

110人~140人程度

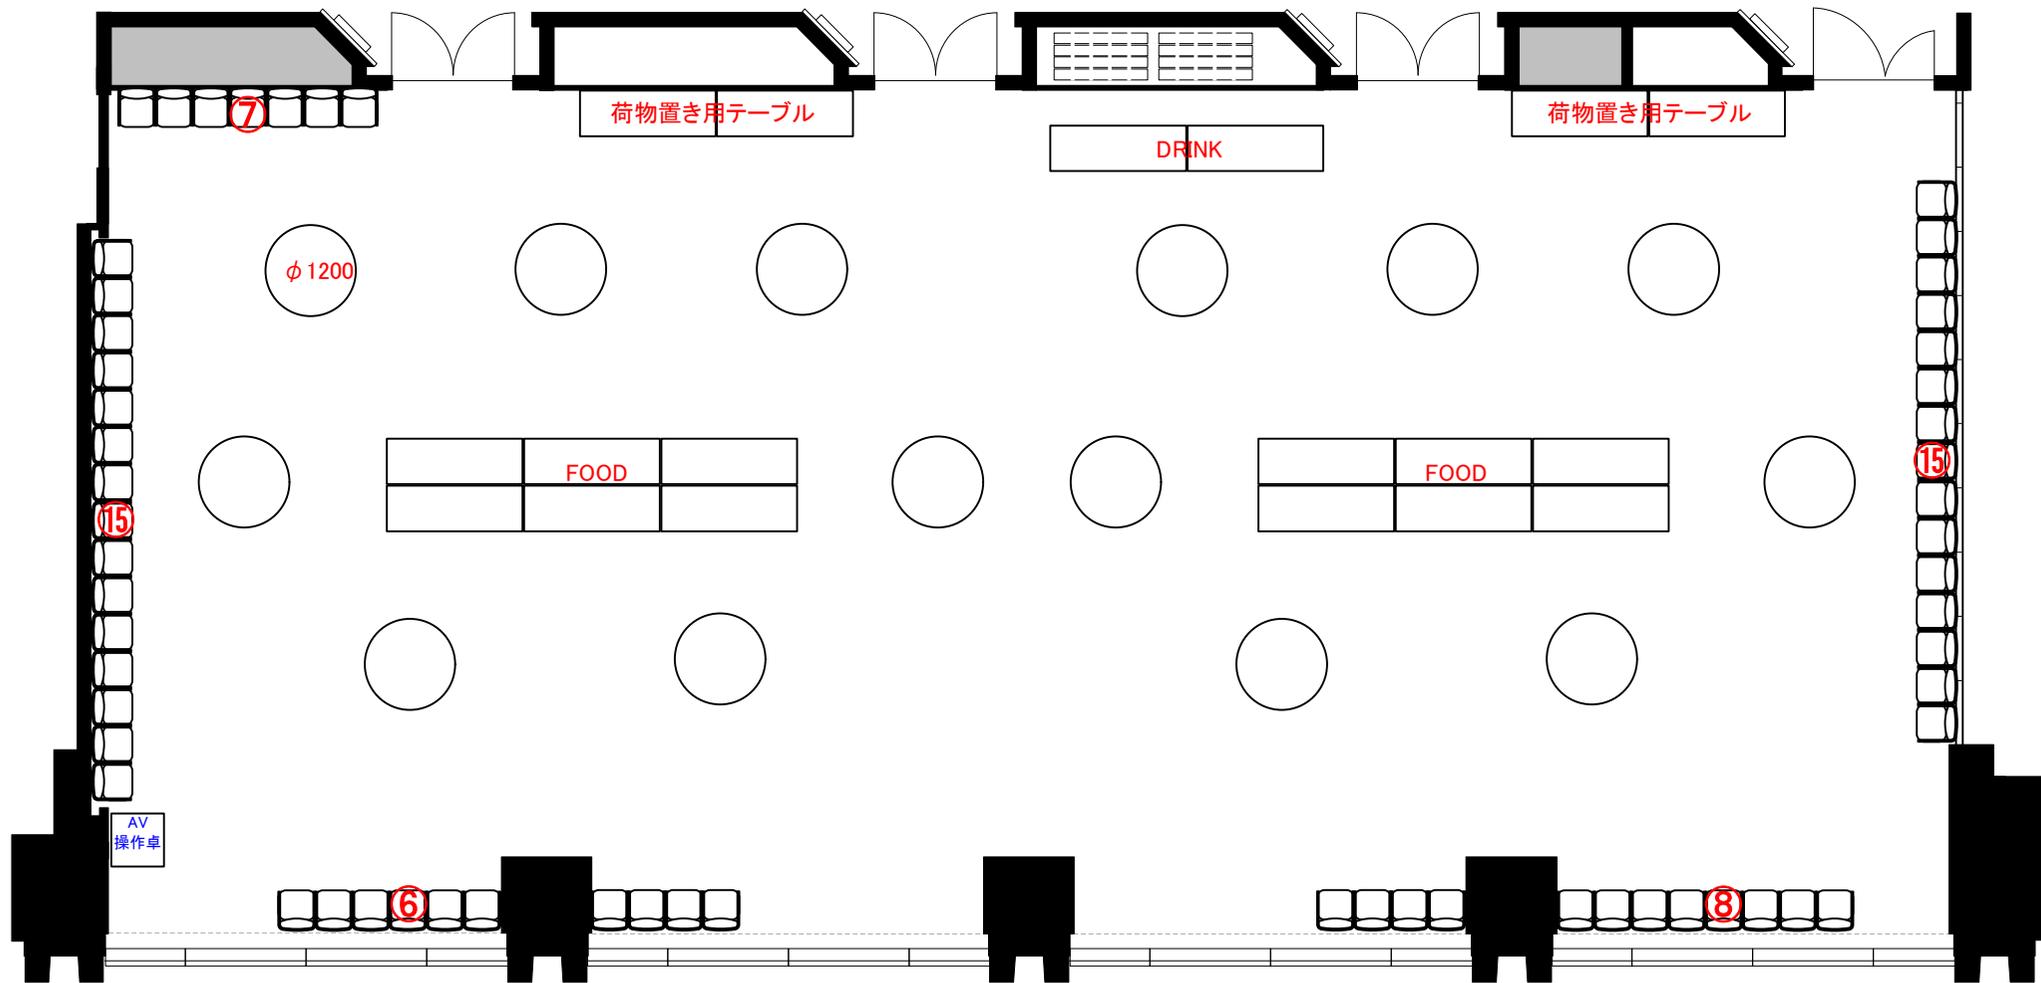

0 0.5 1 2 3 4 5m Scale: 1/100 用紙:A4サイズ

**STATION
CONFERENCE**
ステーションコンファレンス東京