




5F「501-B」 スクール型式72席

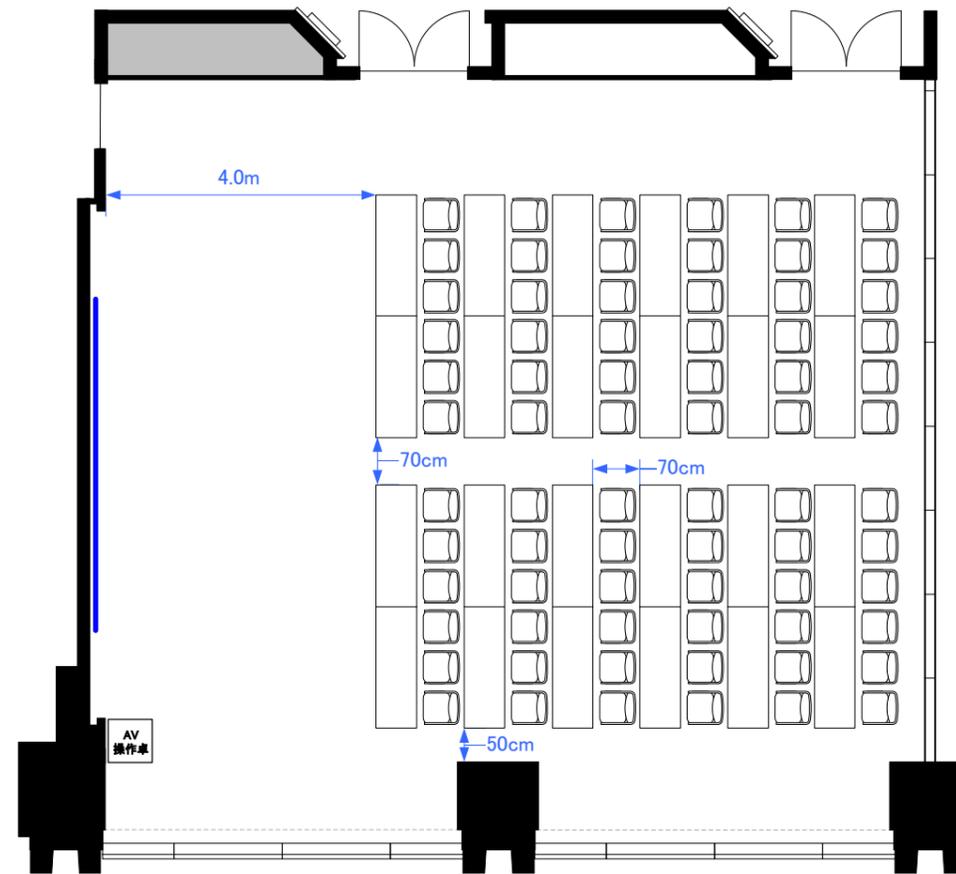

5F「501-B」 シアター型式144席

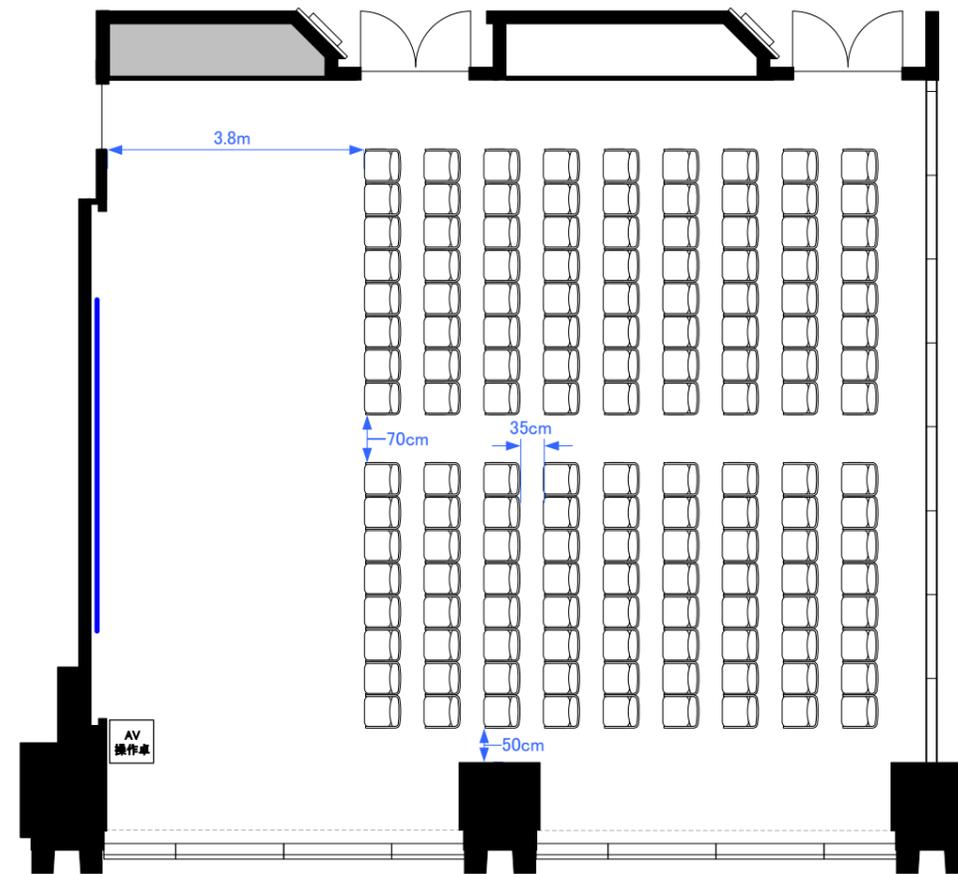

5F「501-B」 口の字型式48席／コの字型式36席

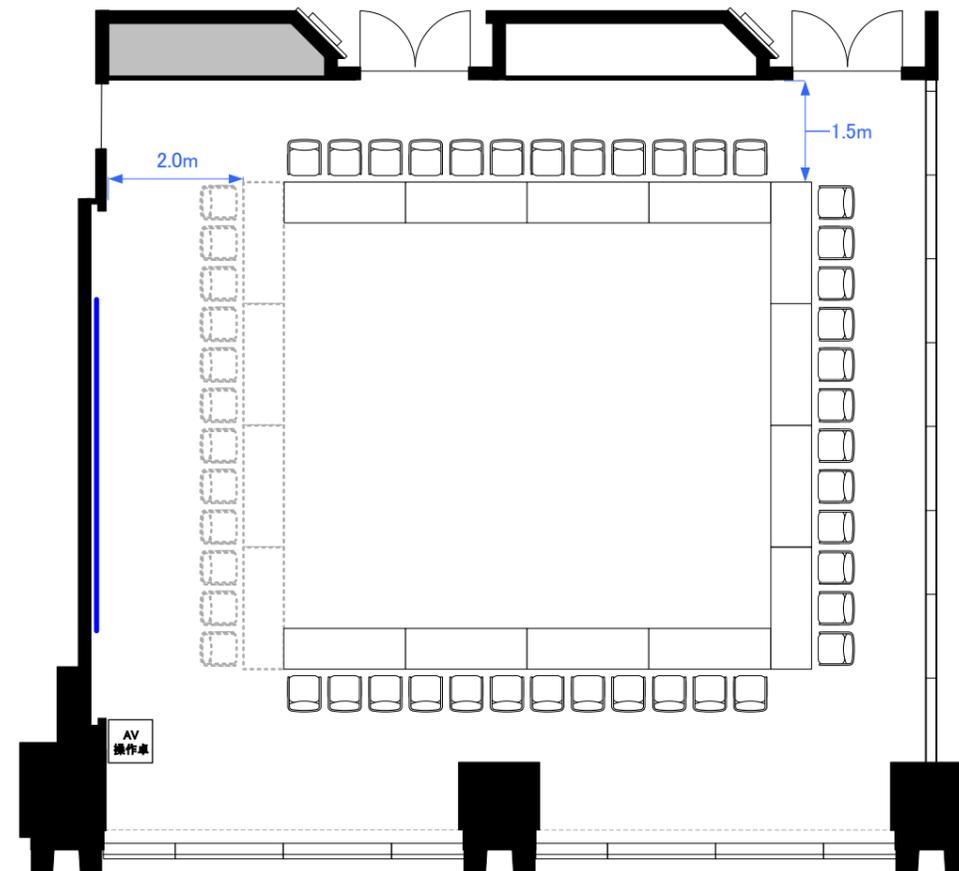


5F「501-A」、「501-B」 1部屋利用時用 パーティープラン

60人~80人
程度

5F「501-B」

5F「501-A」

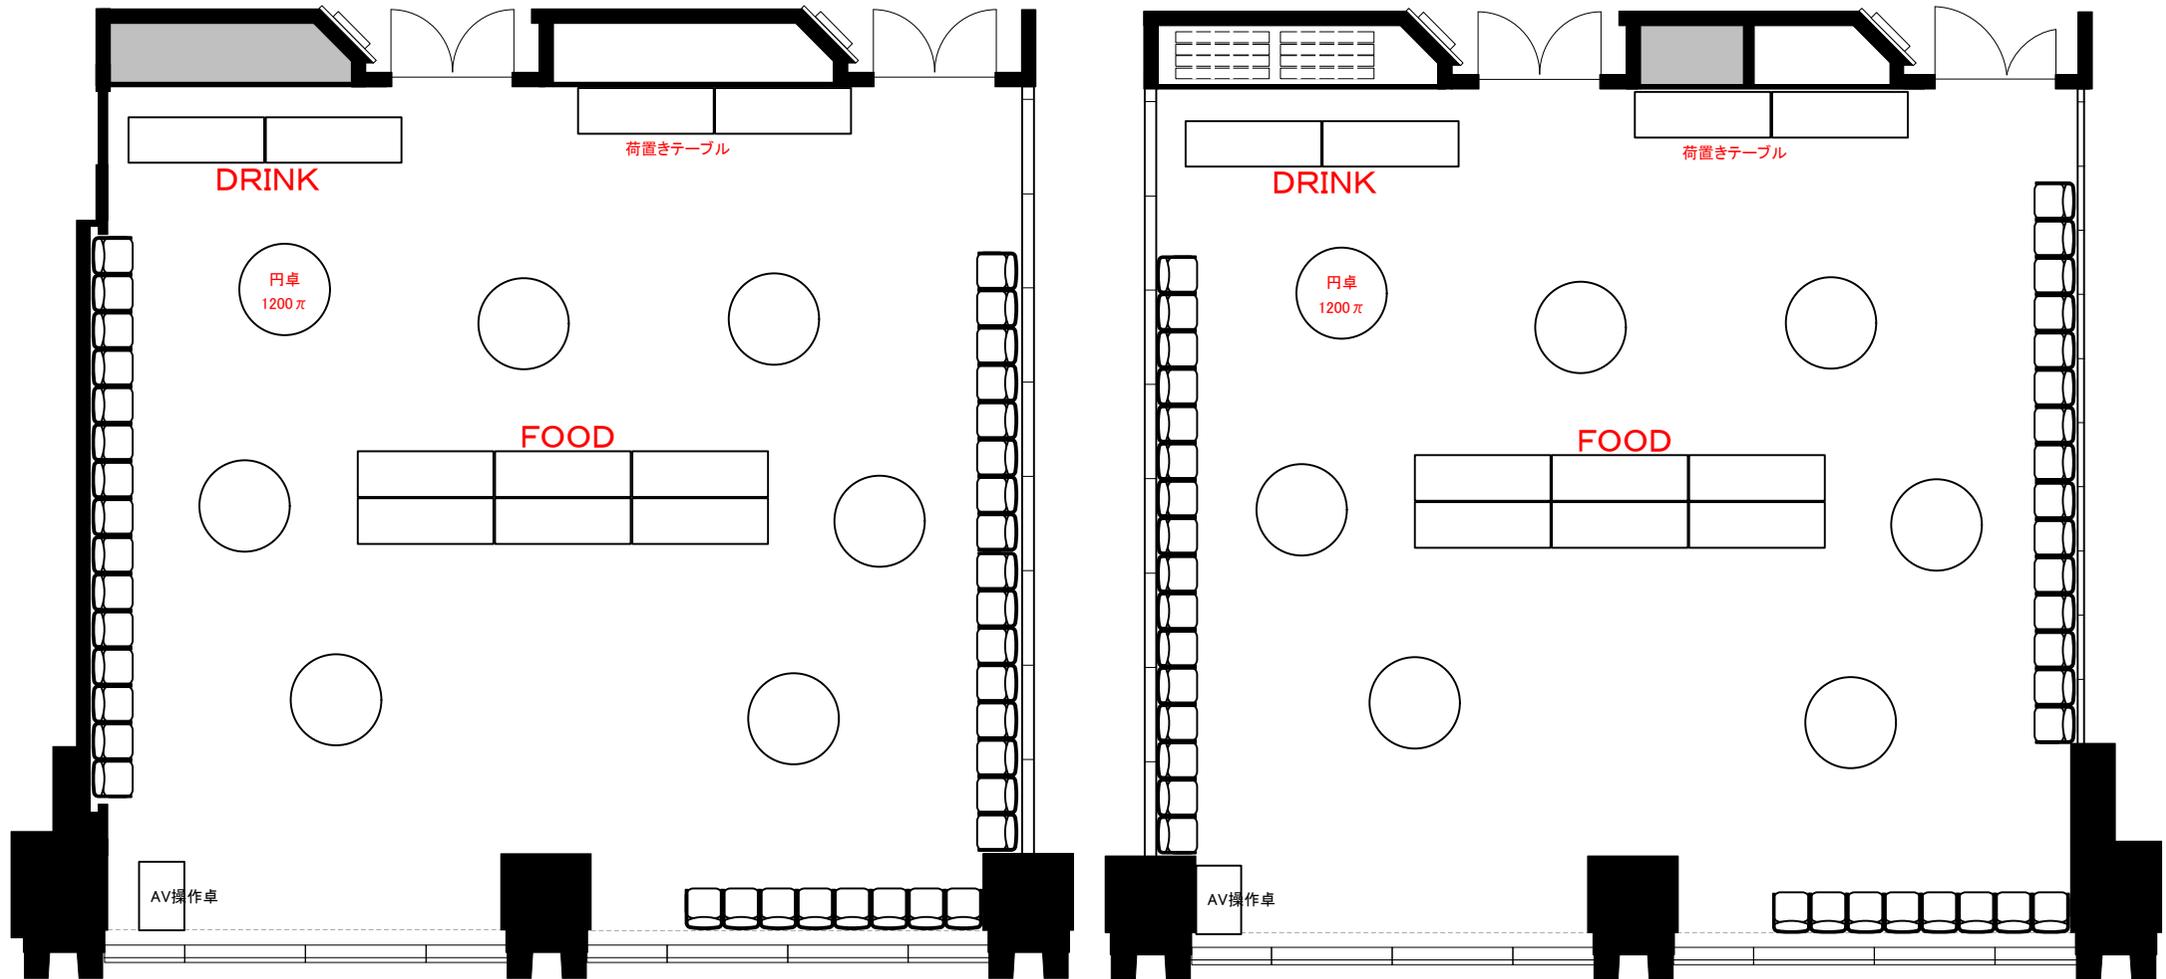

0 0.5 1 2 3 4 5m Scale: 1/100 用紙:A4サイズ