



コンファレンス全体平面図(コンセント配置図)

2F

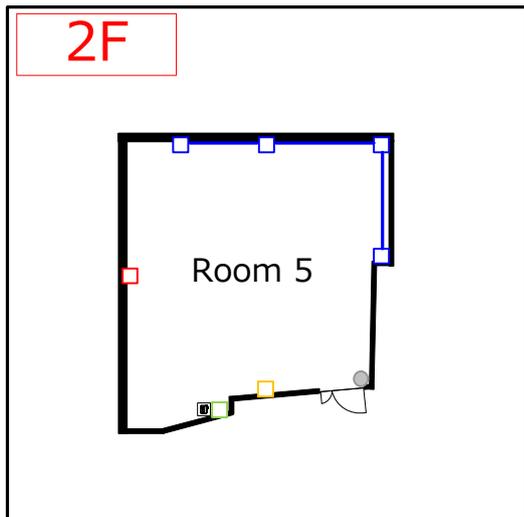

12F全体平面図

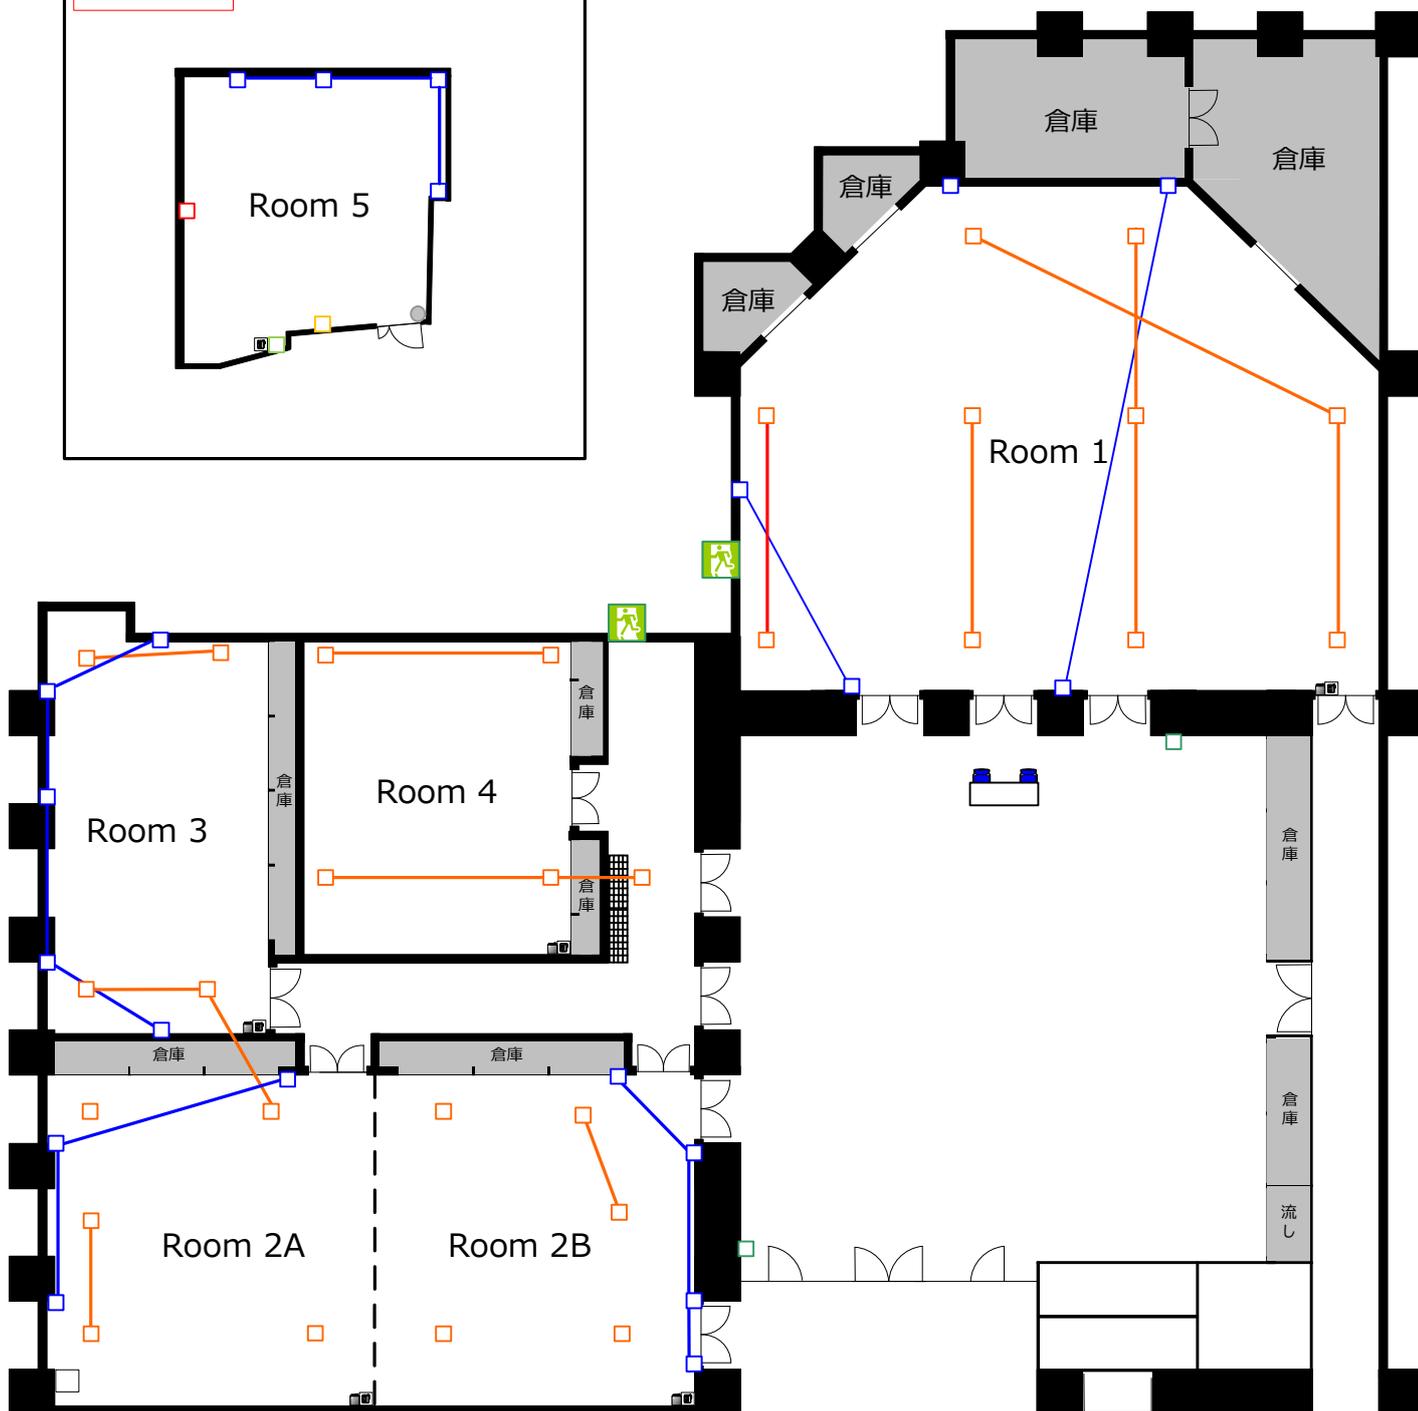

-【壁コンセント】1系統100V15Aまで
-【床コンセント】1系統100V15Aまで