


5F フloor 平面図


寸法は概略です。数cmの誤差があります。

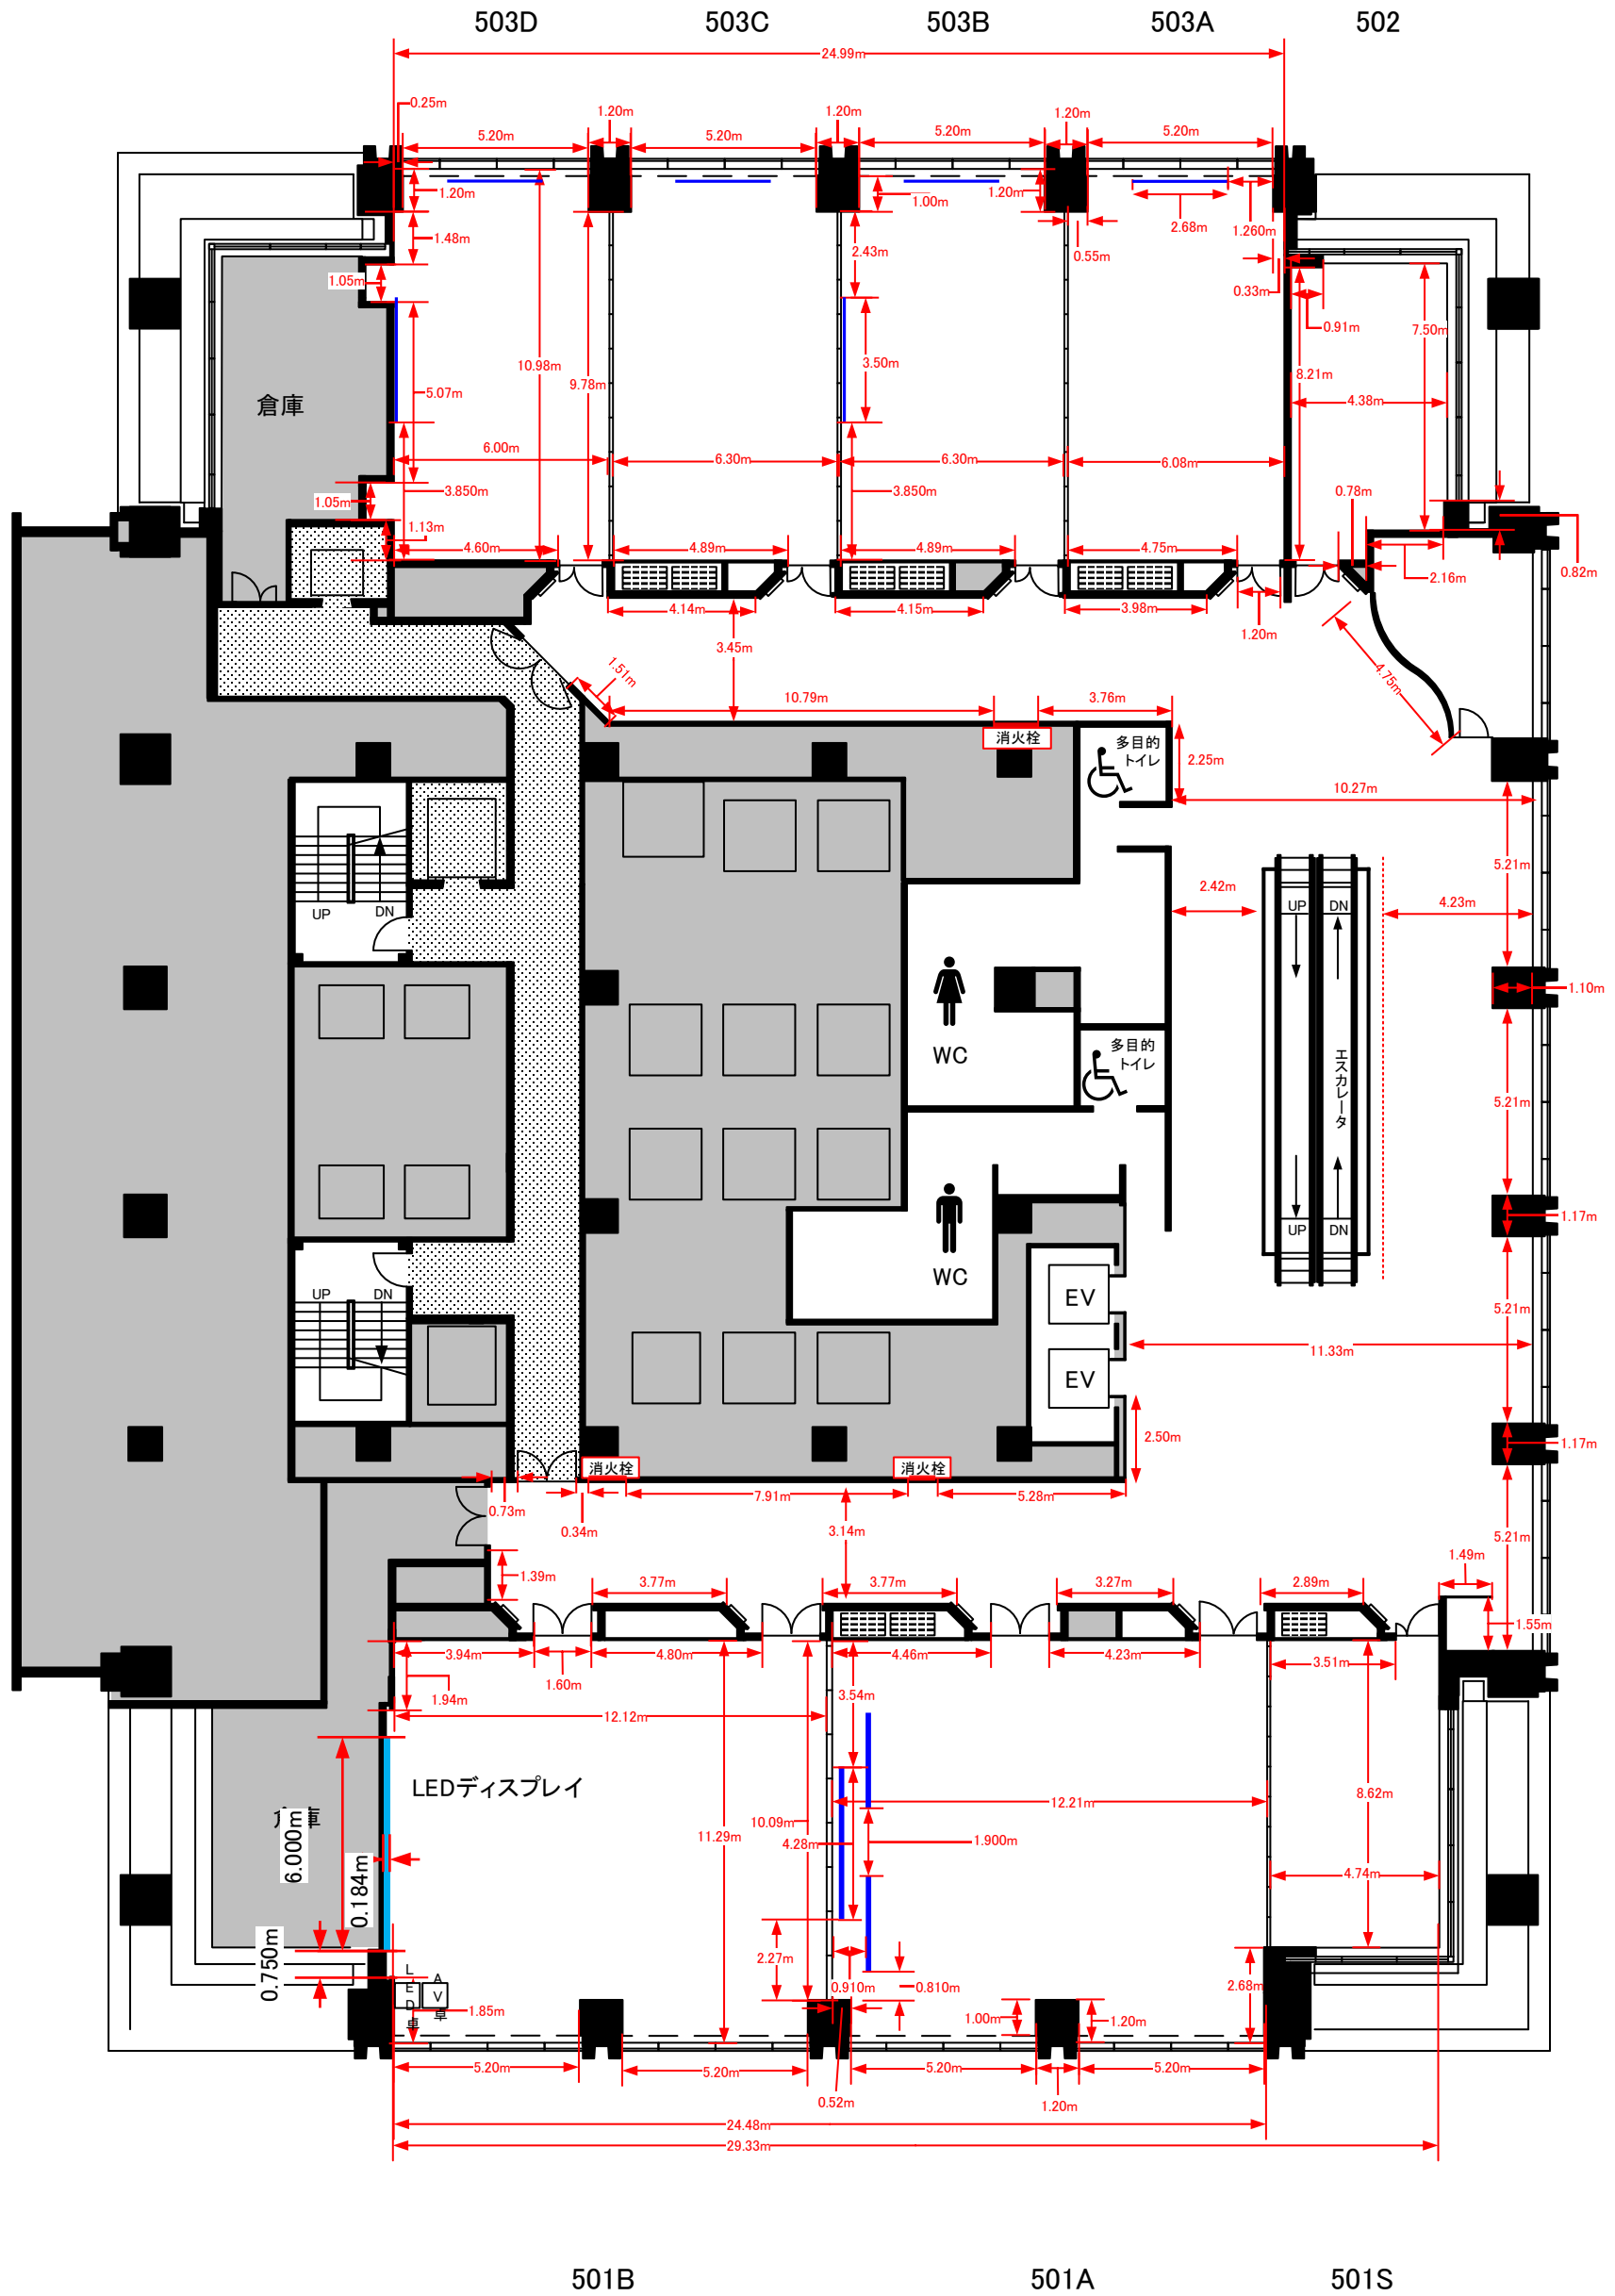

5F 「501-A+B+S(サピアホール)」

- ※ピクチャーレール位置
(●から●までが同一レール上であることを示す)
- ※内側ブラインド位置
- 天井高 部分 ...4.3M
部分 ...4.0M
それ以外 ...3.0M
共用部(低) ...2.5M


サピアホール(501ABS)の場合 314.25㎡
501ABの場合 272.5㎡
501ASの場合 177.2㎡

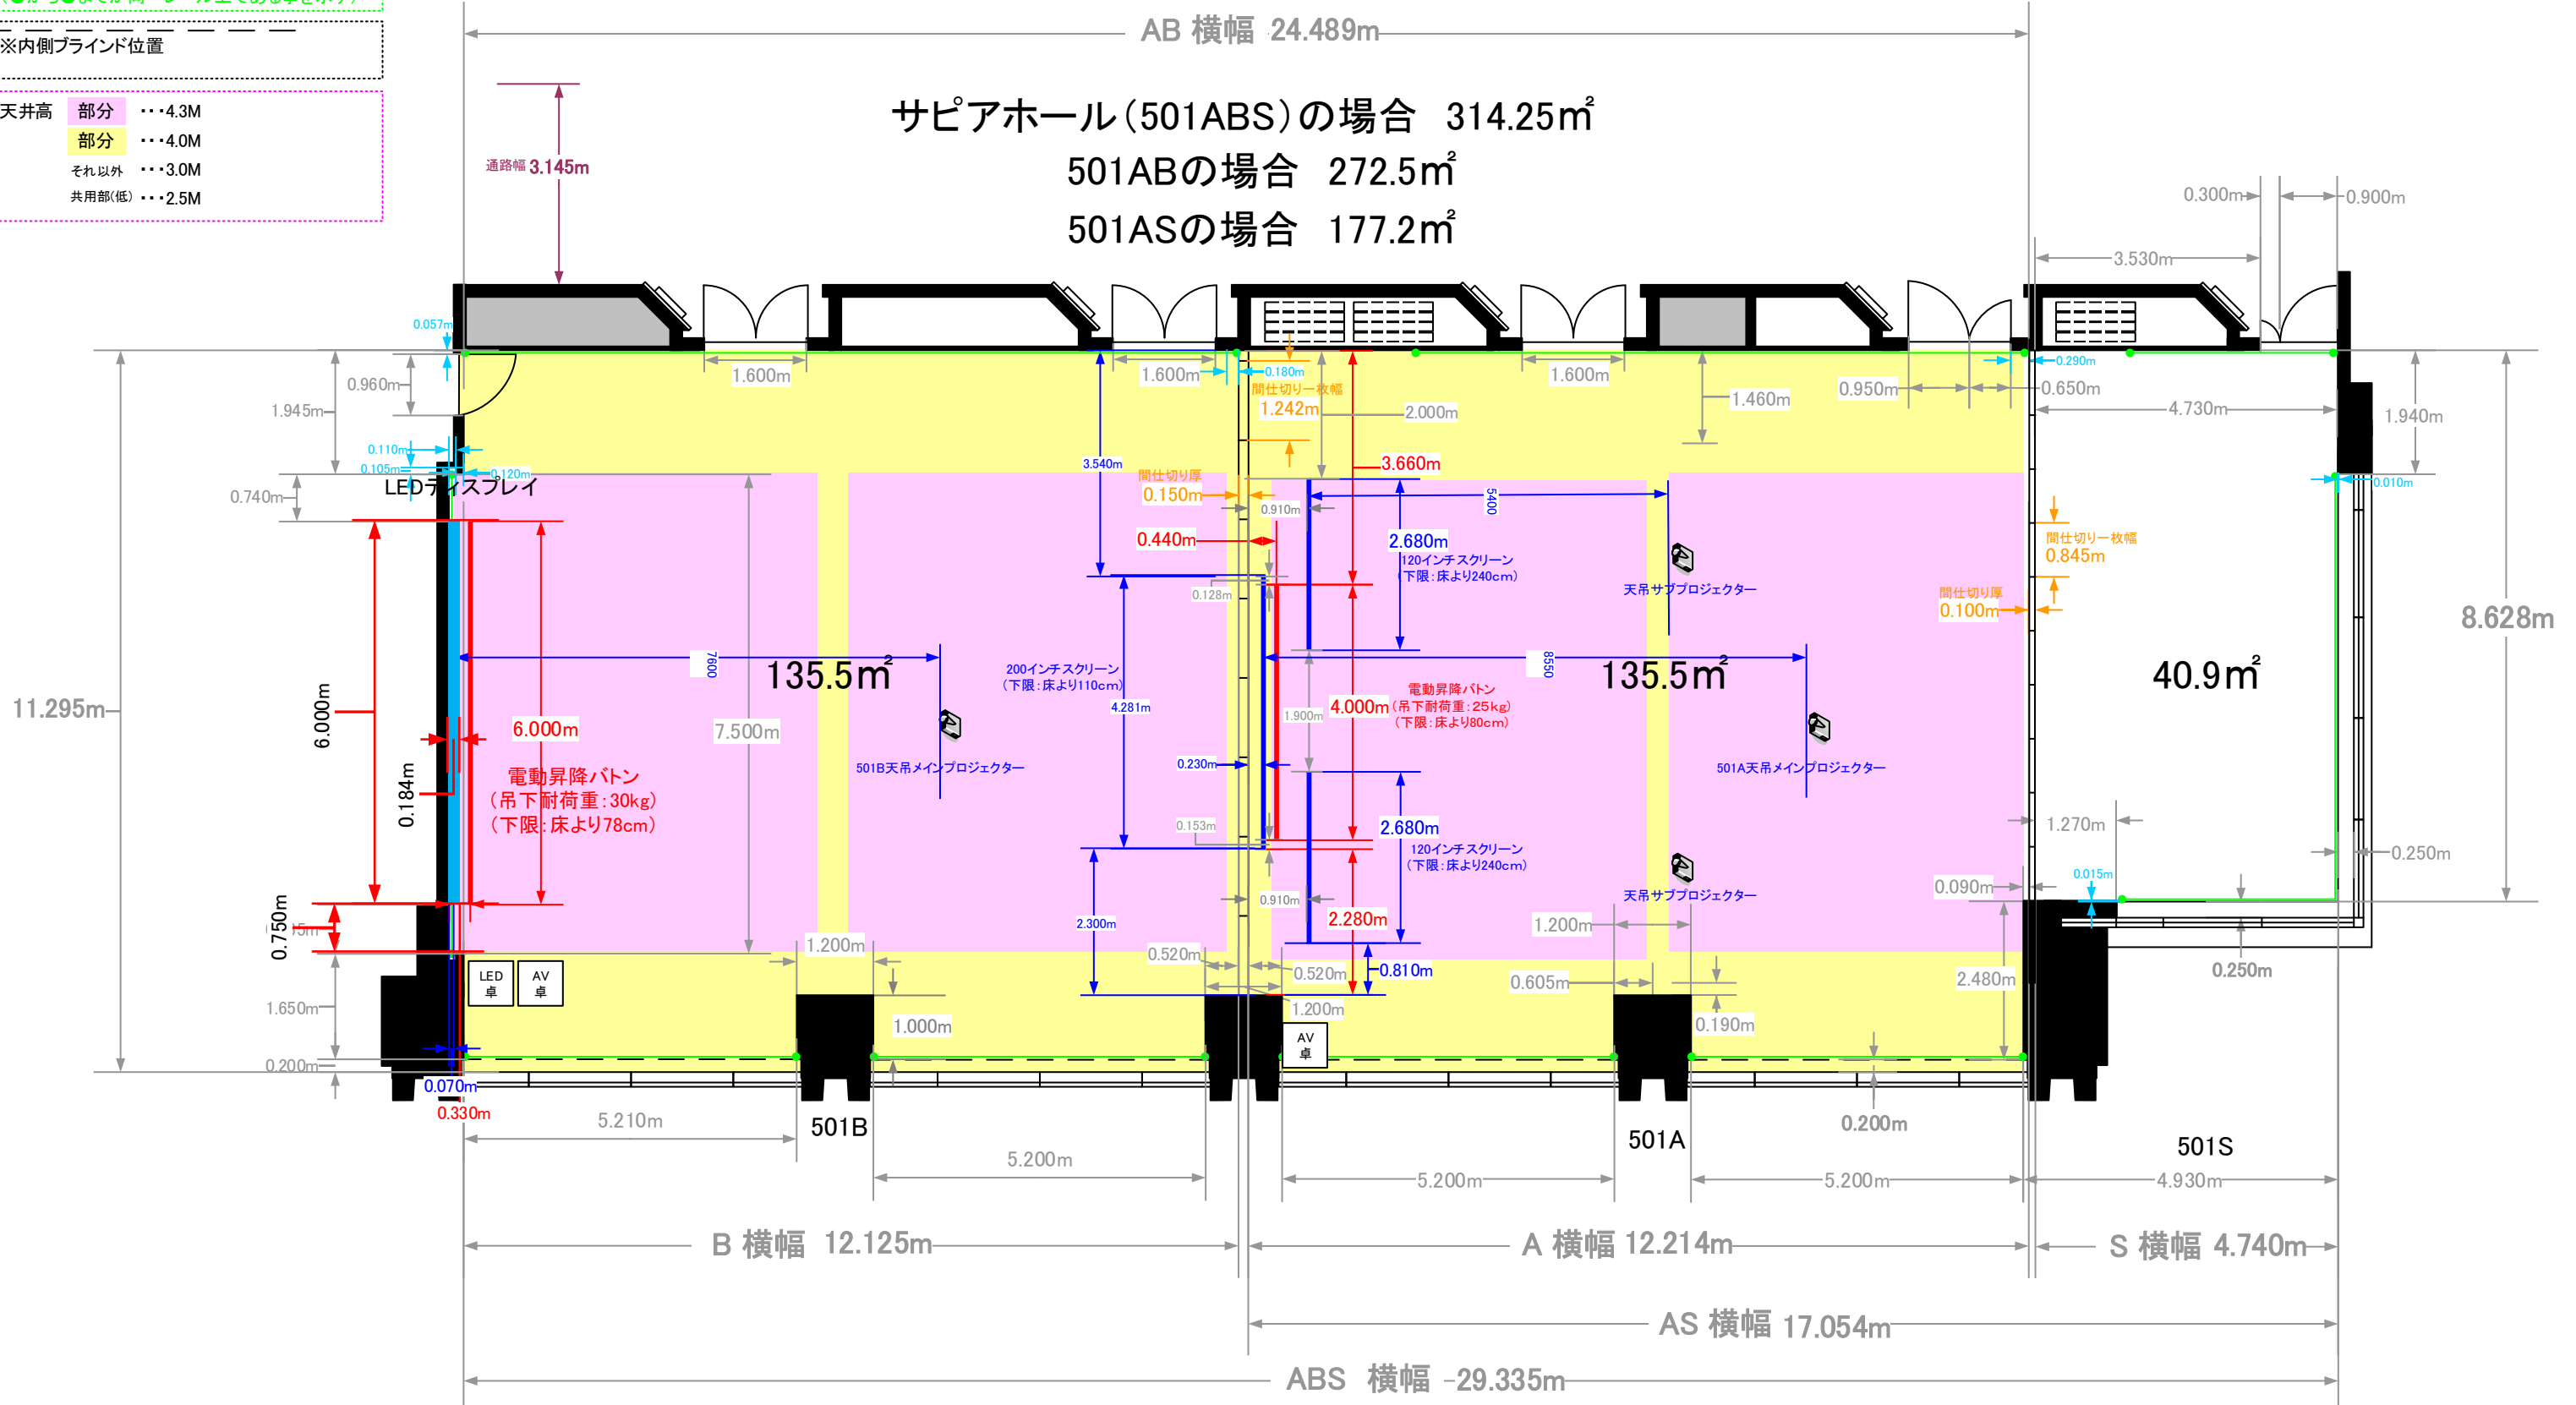

Scale: 1/100 用紙:A3サイズ

5F 「502、503-A+B+C+D」

- ※ピクチャーレール位置
(●から●までが同一レール上である事を示す)
- ※内側ブラインド位置
- 天井高 部分 ...3.3M
それ以外 ...3.0M

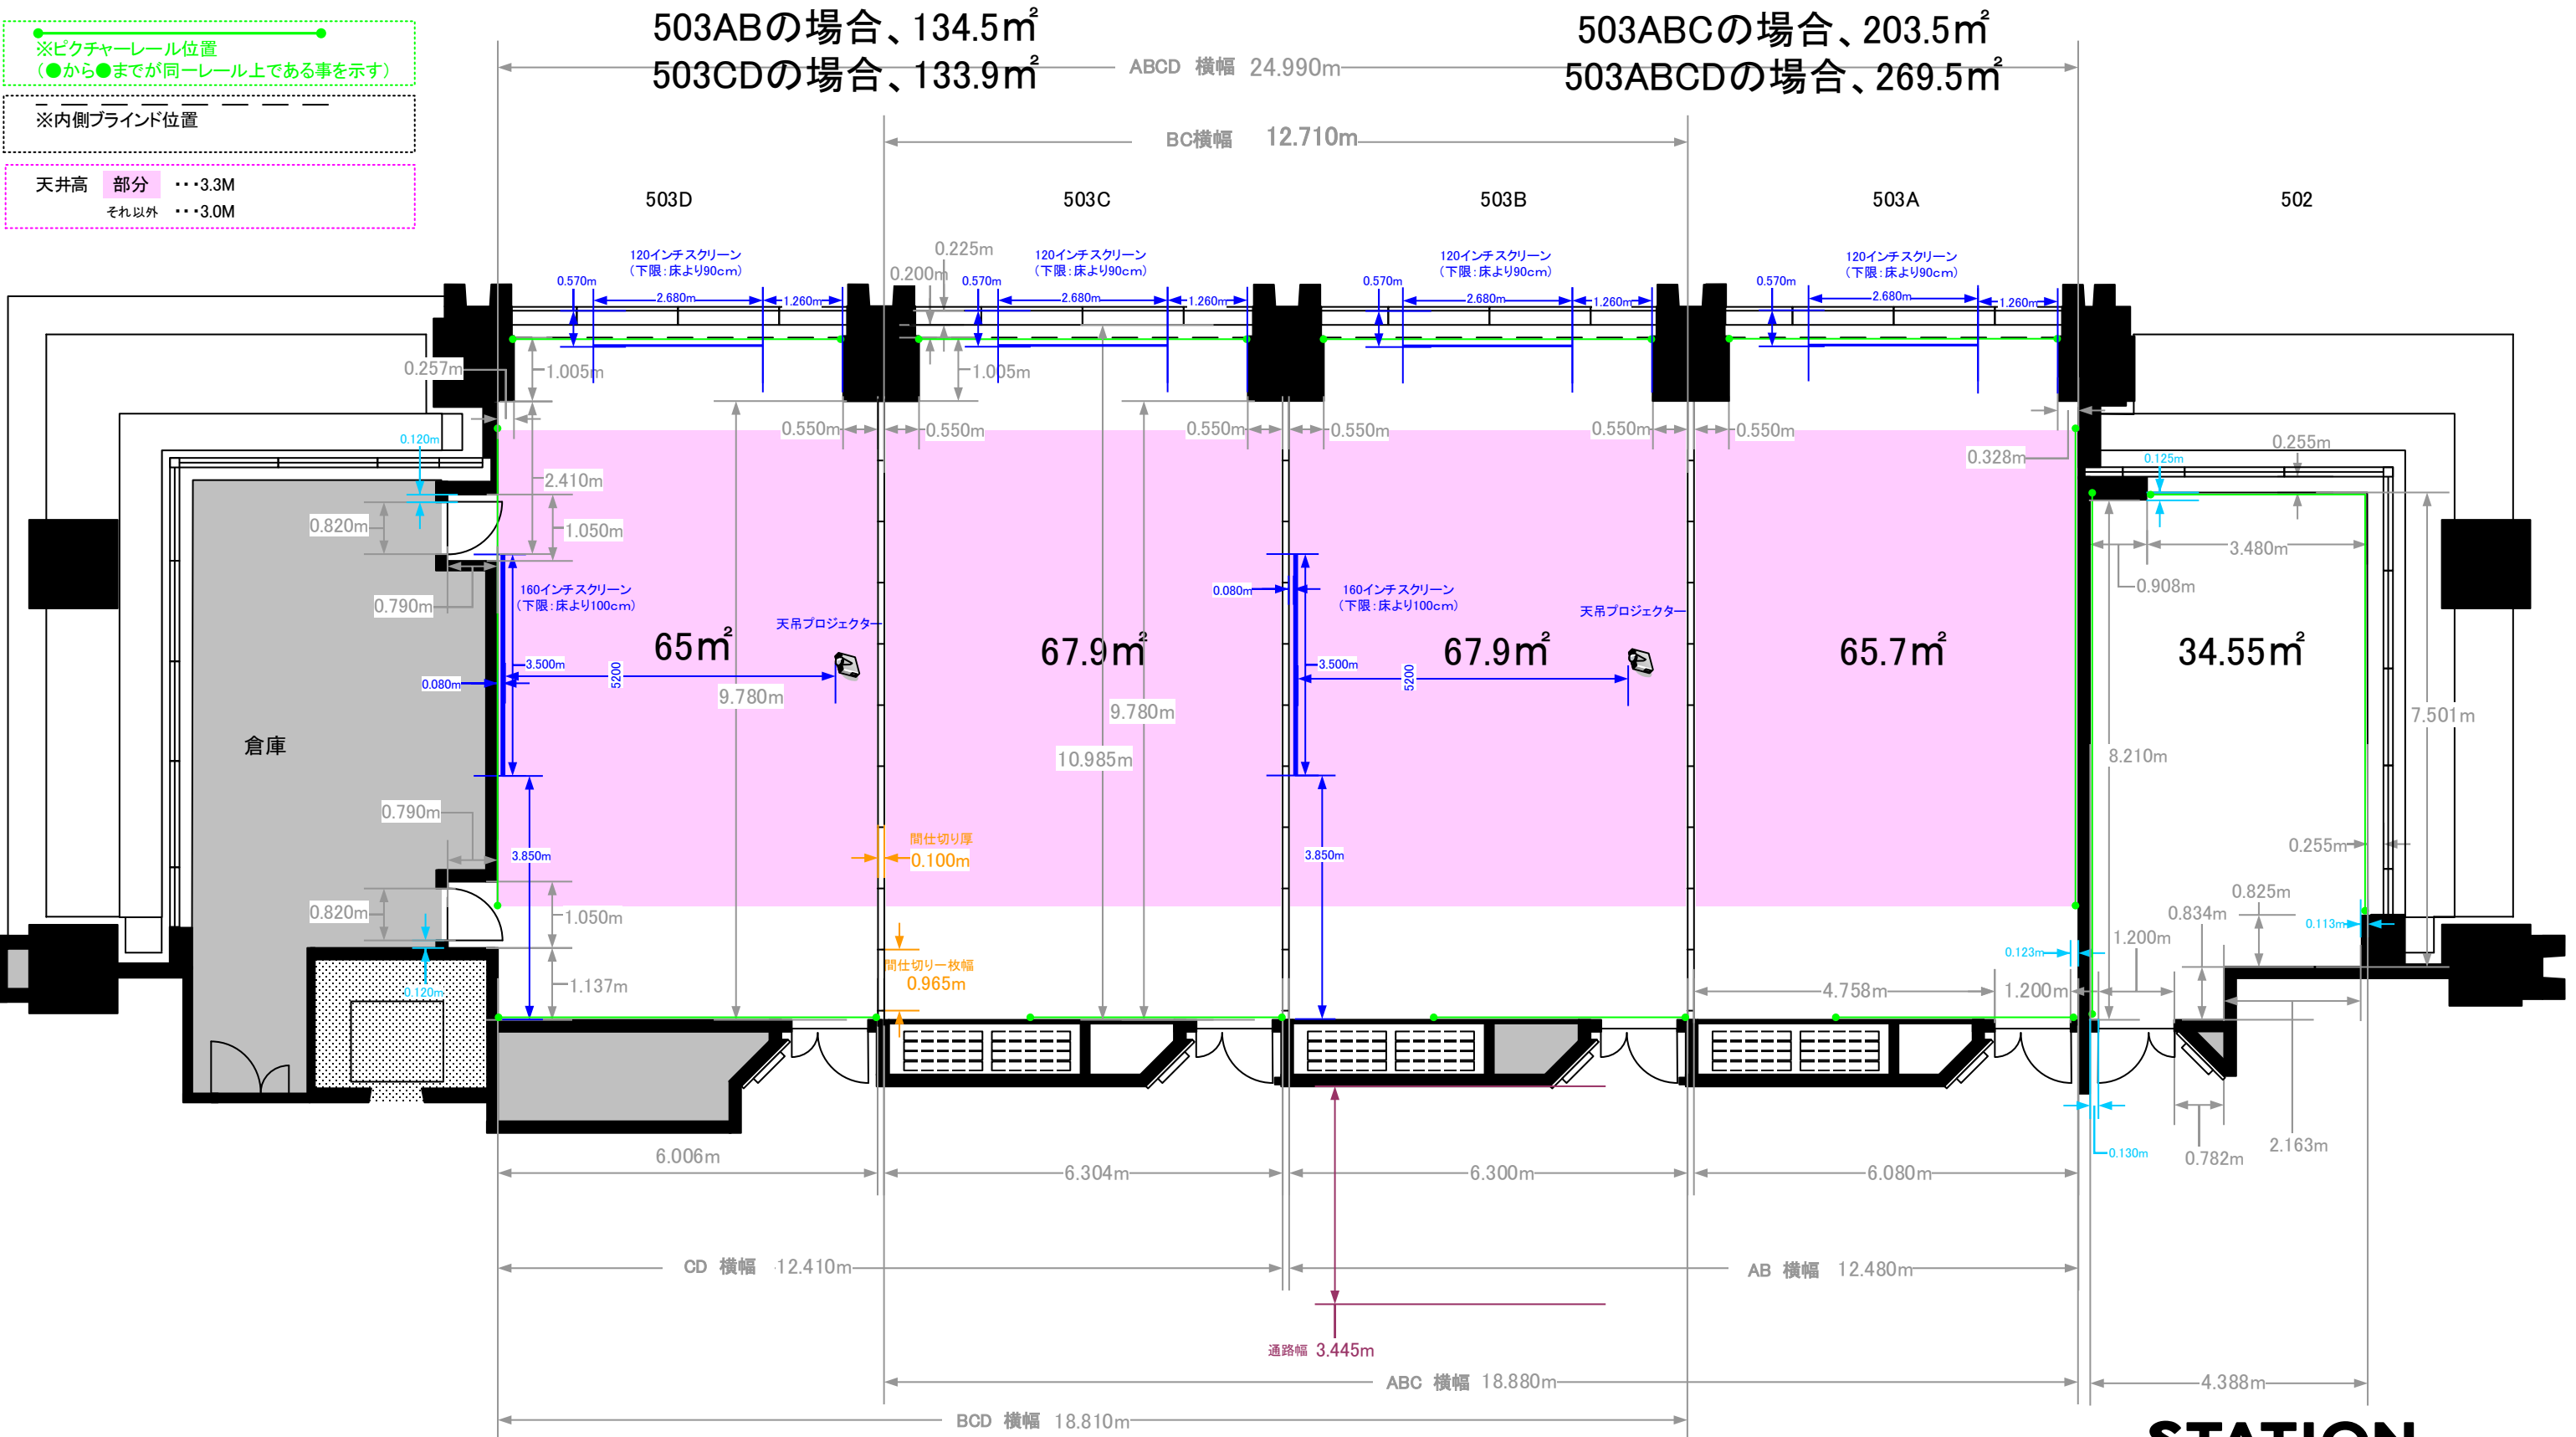

**STATION
CONFERENCE**
ステーションコンファレンス東京