


# 6F フロア平面図

寸法は概略です。数cmの誤差があります。

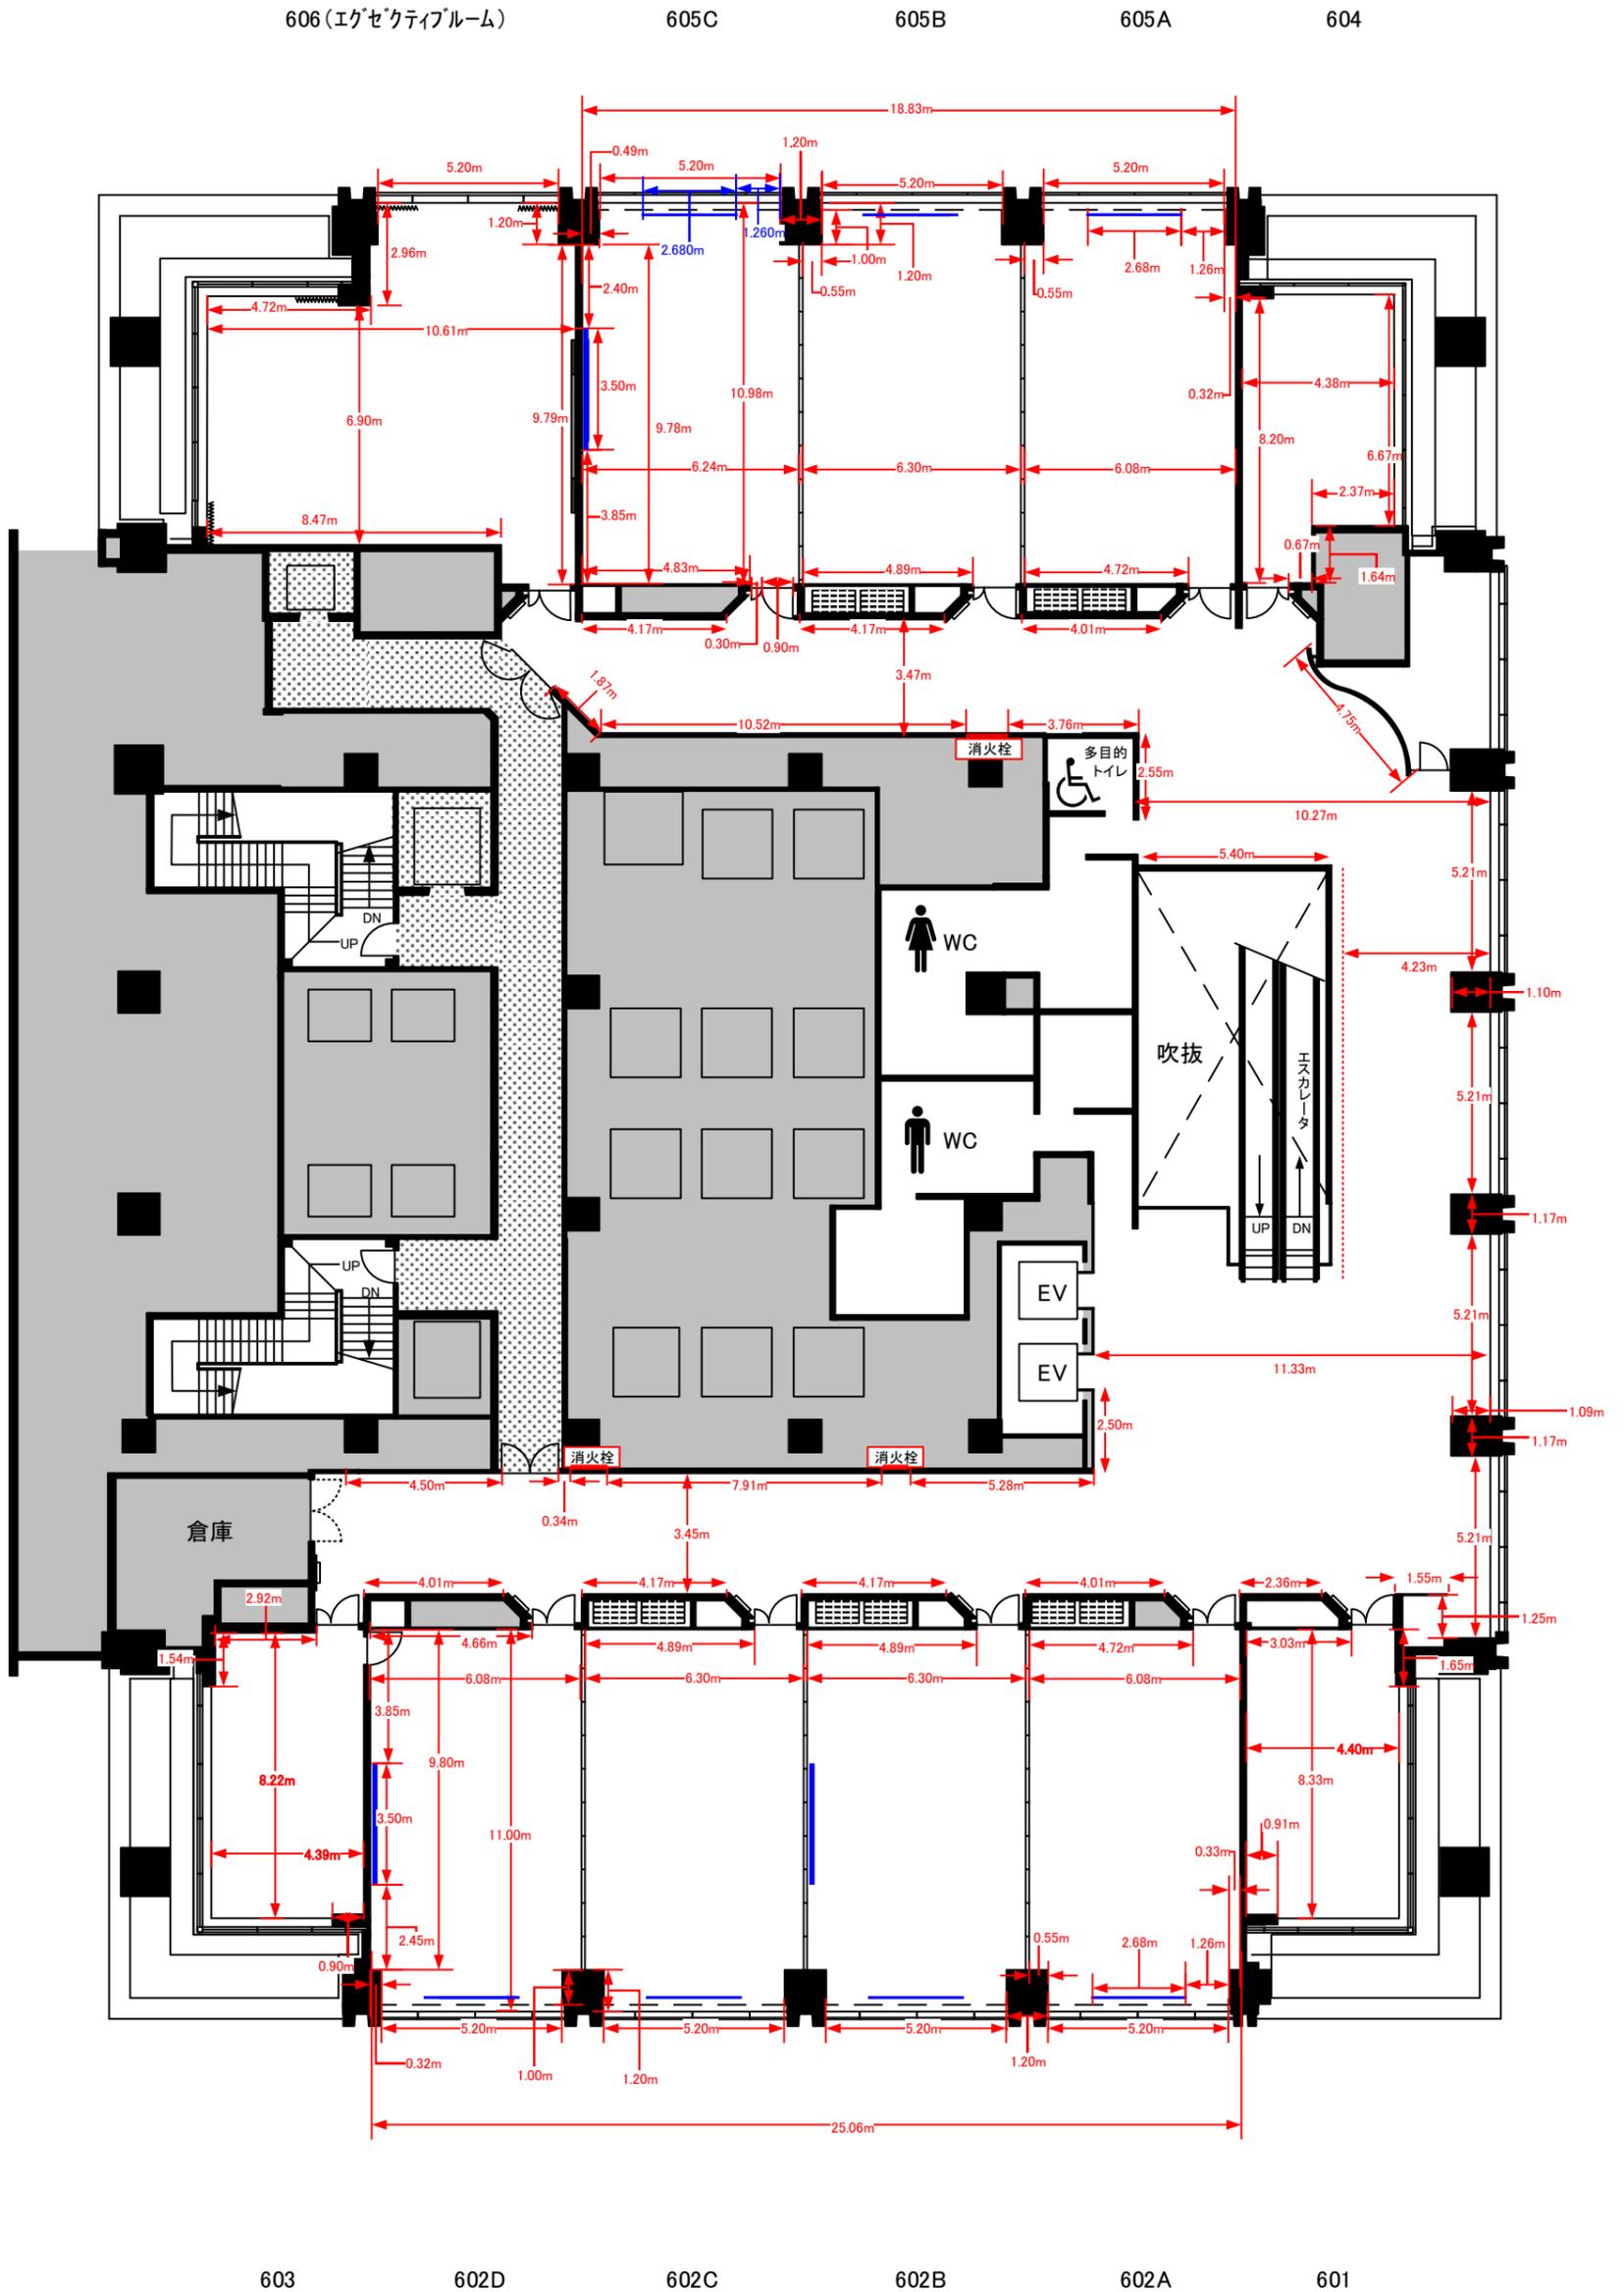

開催日: 年 月 日 ( )  
 お客様名:

0 1 2 3 4 5 6 7 8 9 10 15 20m Scale: 1/200 用紙:A3サイズ


**STATION  
 CONFERENCE**  
 ステーションコンファレンス東京

# 6F 「601、602-A+B+C+D、603」

602ABの場合、134.9㎡  
602CDの場合、134.9㎡

602ABCの場合、204㎡  
602ABCDの場合、270.9㎡

- ※ピクチャーレール位置  
(●から●までが同一レール上である事を示す)
- ※内側ブラインド位置
- 天井高 部分 ...3.3M  
それ以外 ...3.0M

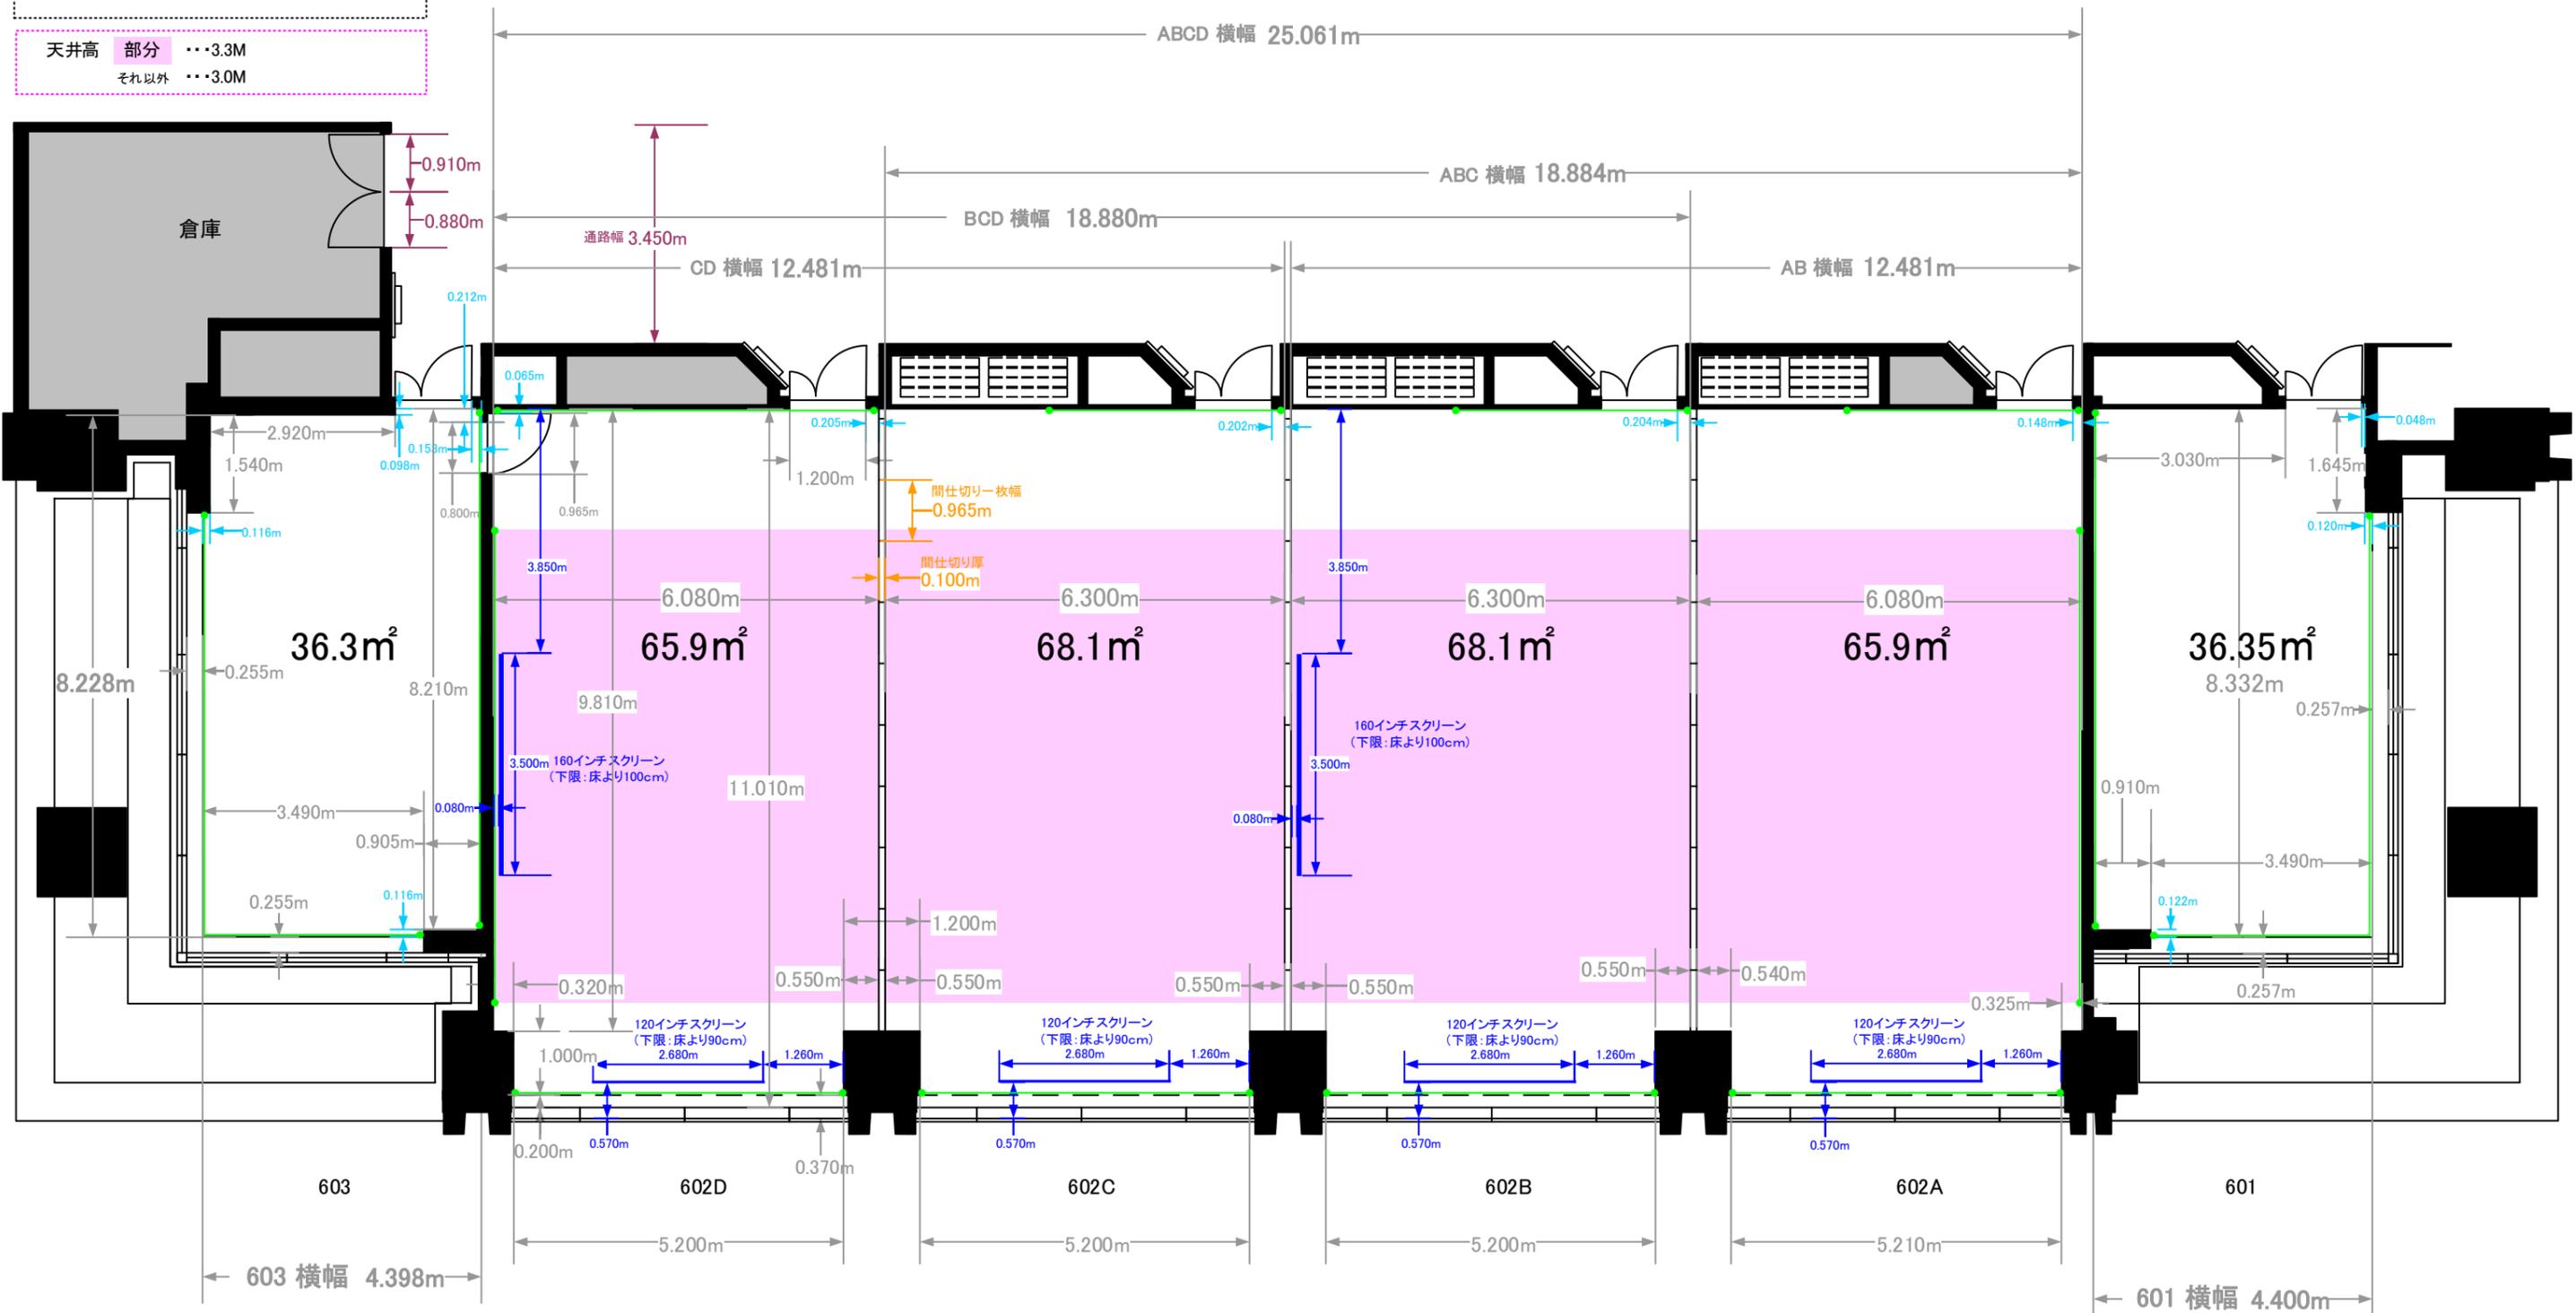


**STATION  
CONFERENCE**  
ステーションコンファレンス東京

# 6F「604、605-A+B+C、606」

605ABの場合、134.5㎡  
605BCの場合、136.1㎡

605ABCの場合、202.9㎡

- ※ピクチャーレール位置  
(●から●までが同一レール上である事を示す)
- ※内側ブラインド位置
- 天井高 部分 ...3.3M  
それ以外 ...3.0M

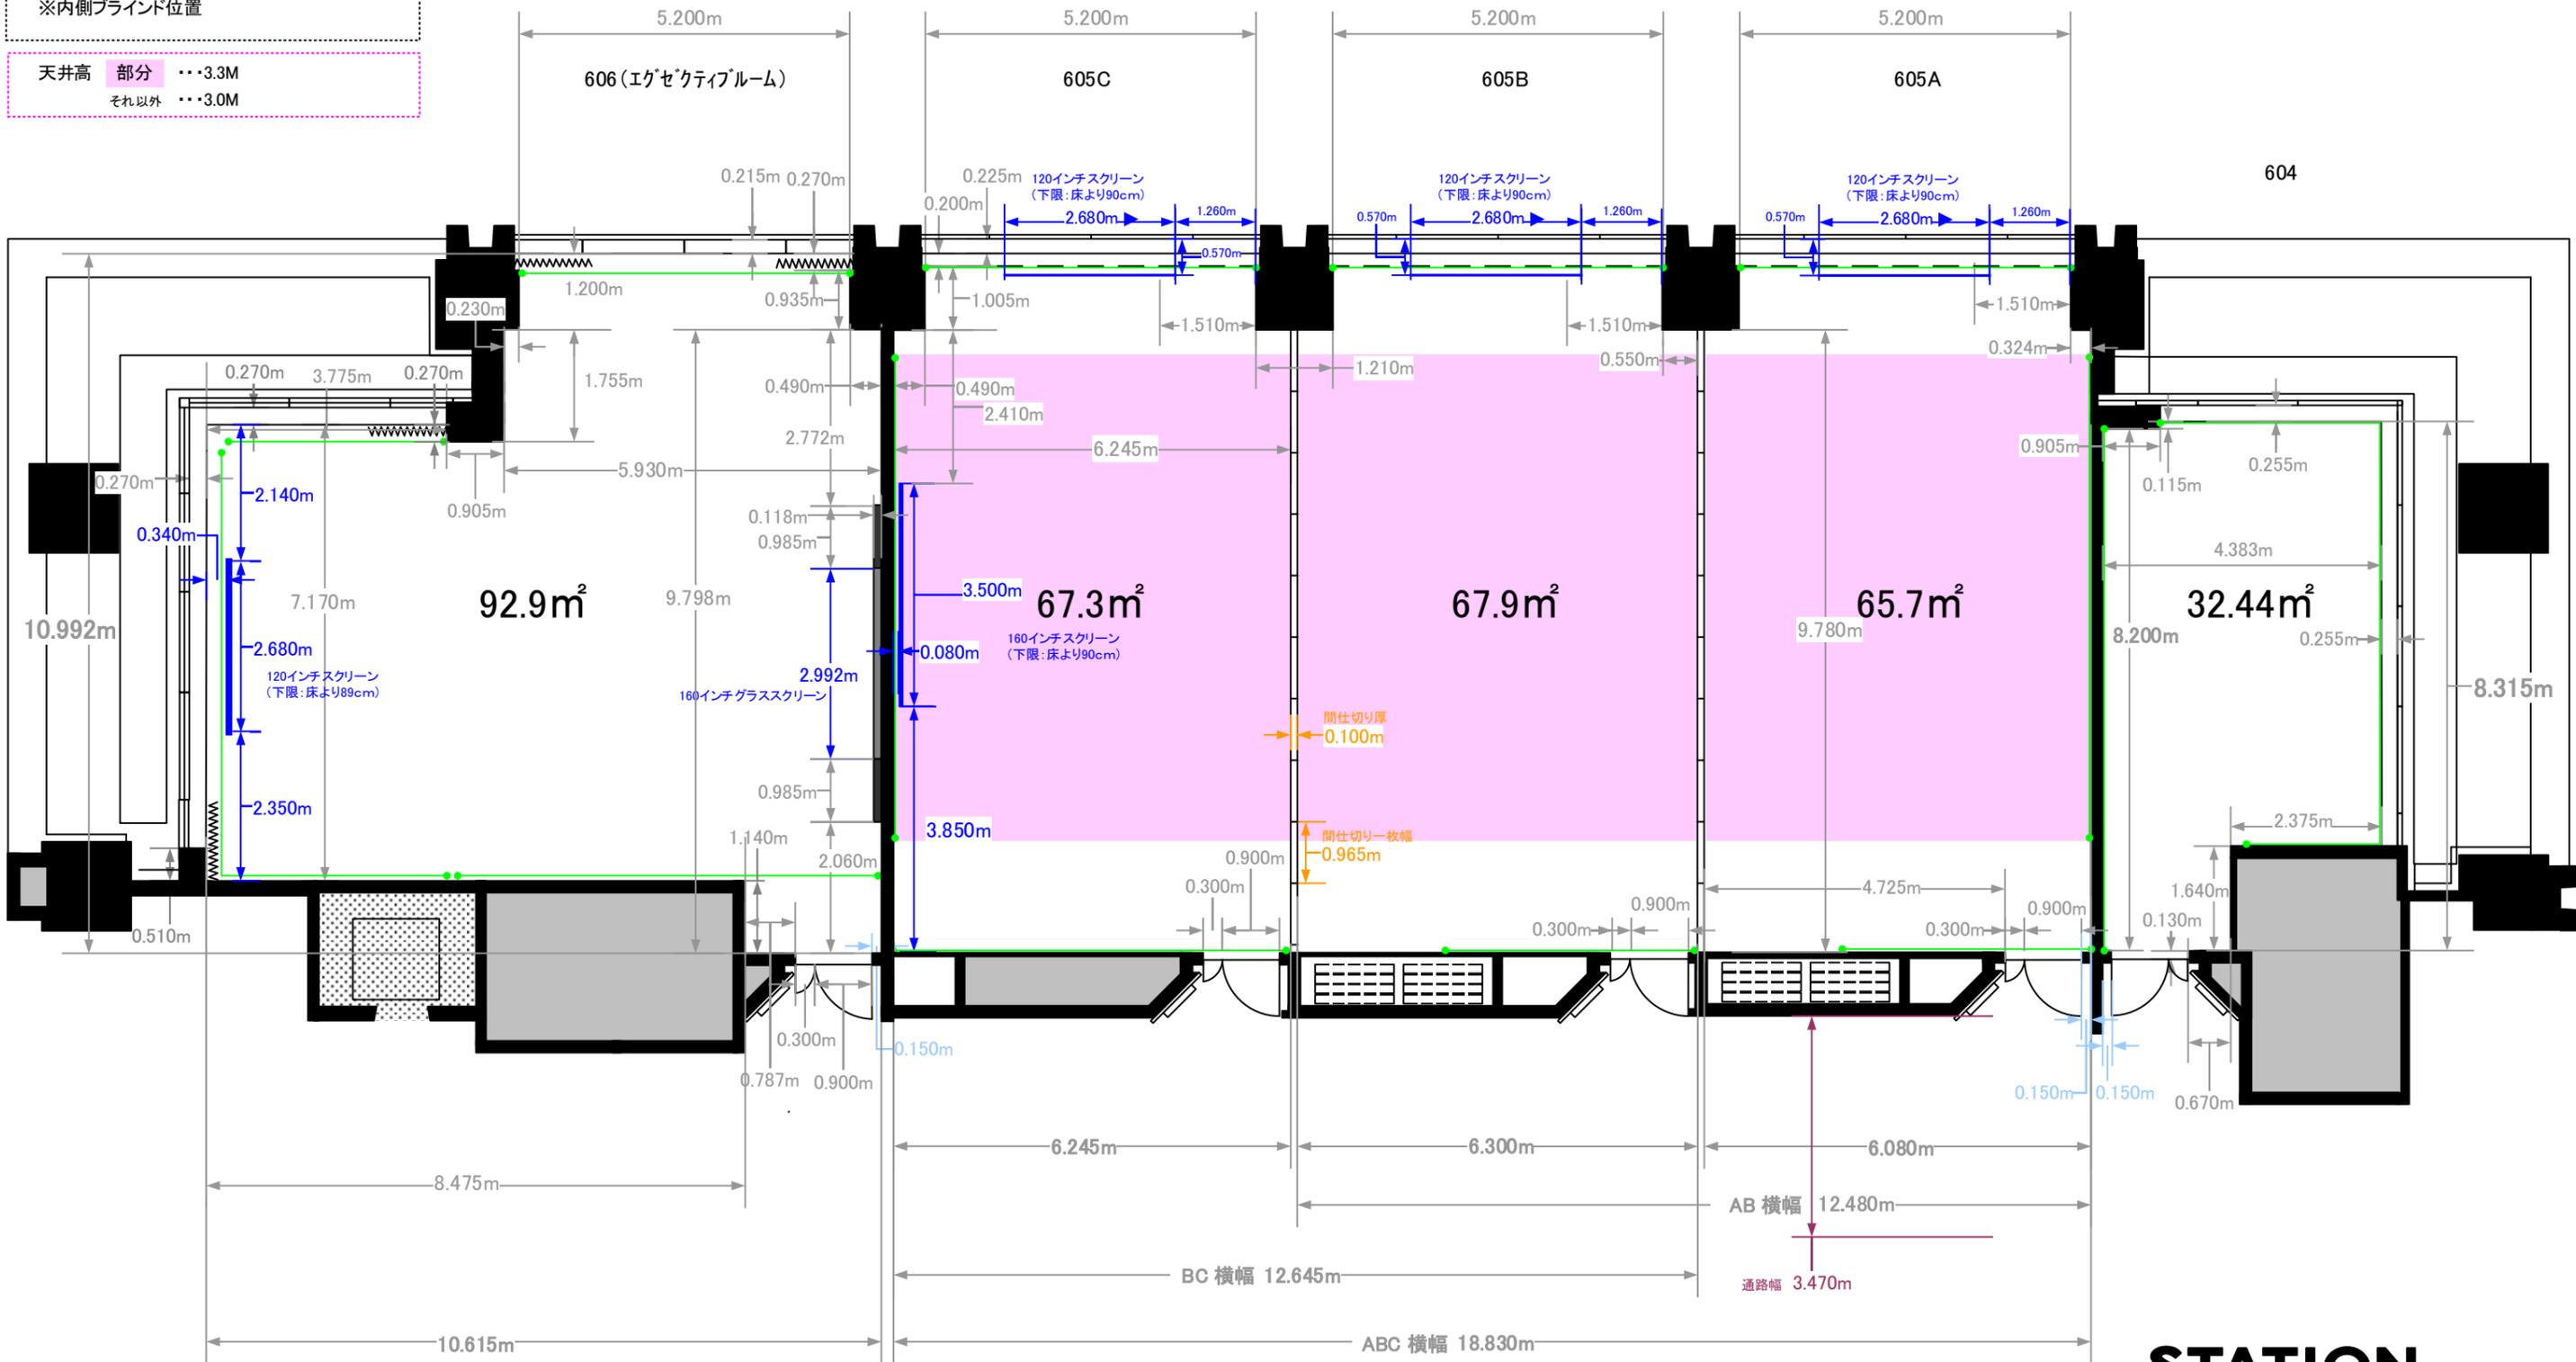

**STATION  
CONFERENCE**  
ステーションコンファレンス東京