6F フロア平面図

□ 壁コンセント ＊AV操作卓と共用（AV操作卓消費電力 約1A）

□ 床コンセント

Ⓛ LANコンセント（インターネット接続用）

イベント電源盤　602D/605C：AC1φ 3W 200/100V　MCB 3P100/100A

貸室コンセント分電盤　602A／605C：AC1φ 3W 200/100V　MCB3P225/200A

線で結ばれているコンセントは共通回路です。
1回路15A以内で使用してください。

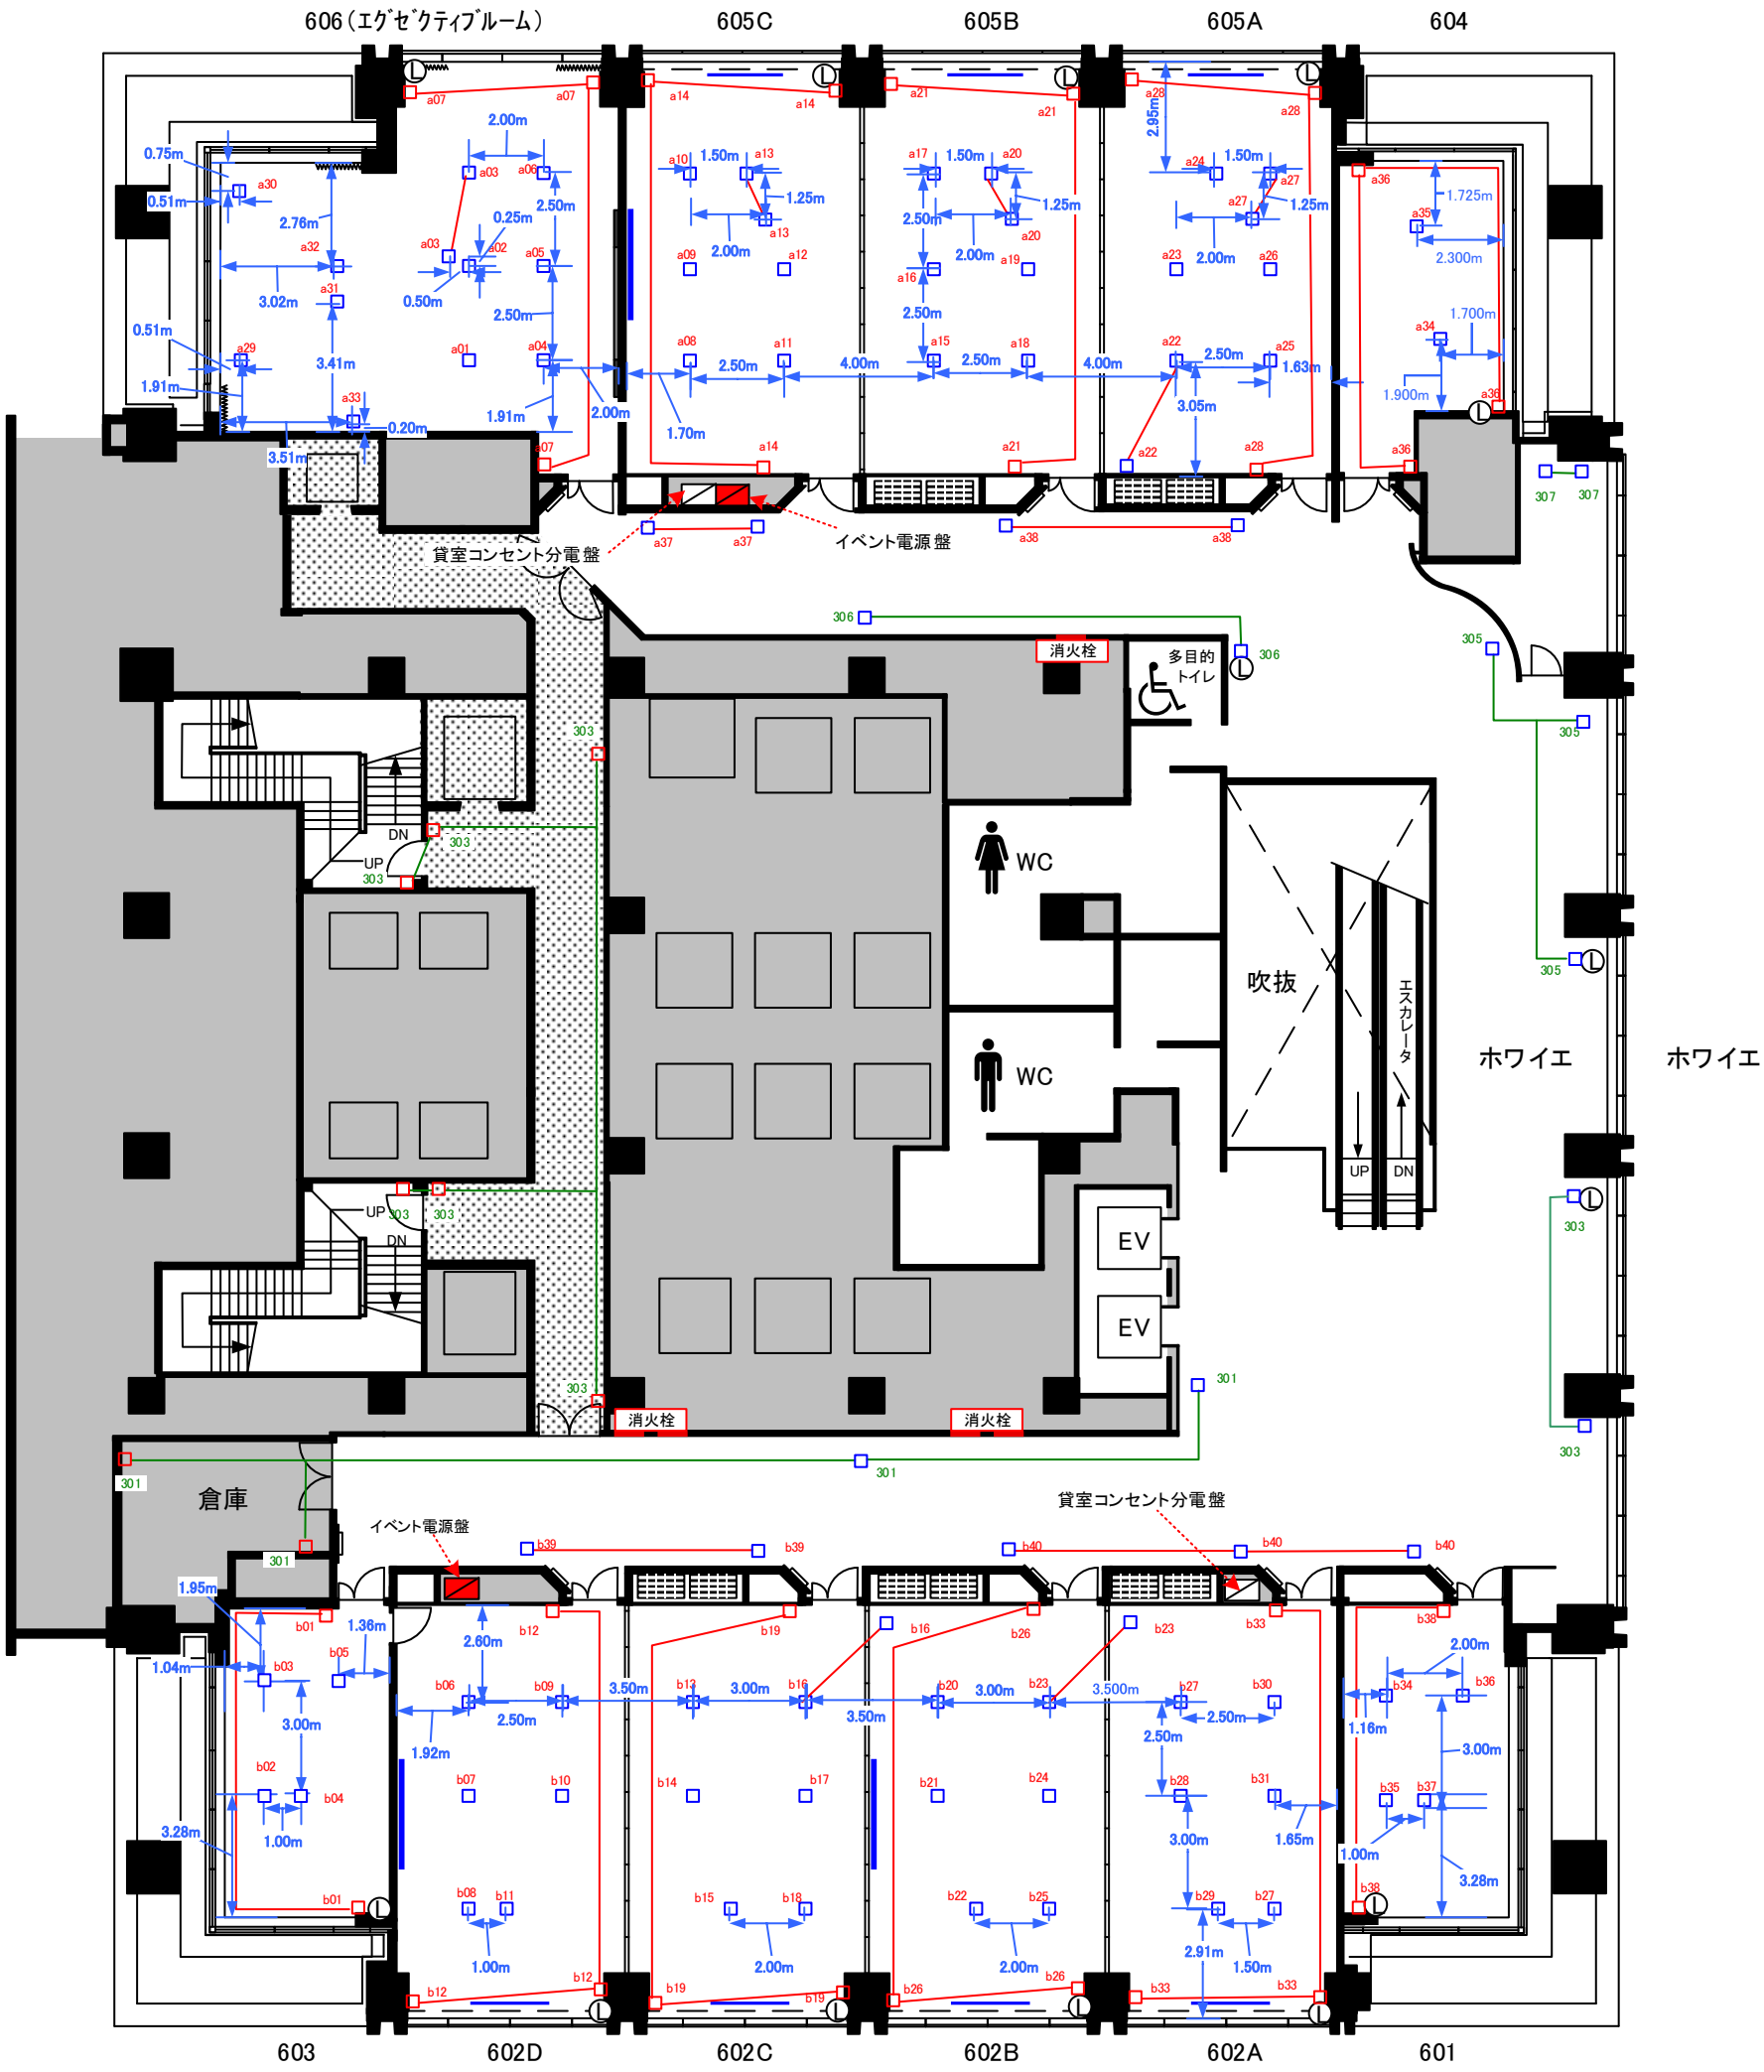

0 1 2 3 4 5 6 7 8 9 10 15 20m　Scale: 1/200　用紙：A3サイズ

STATION CONFERENCE
ステーションコンファレンス東京