




# 5F「501-A+B」 スクール型式180席

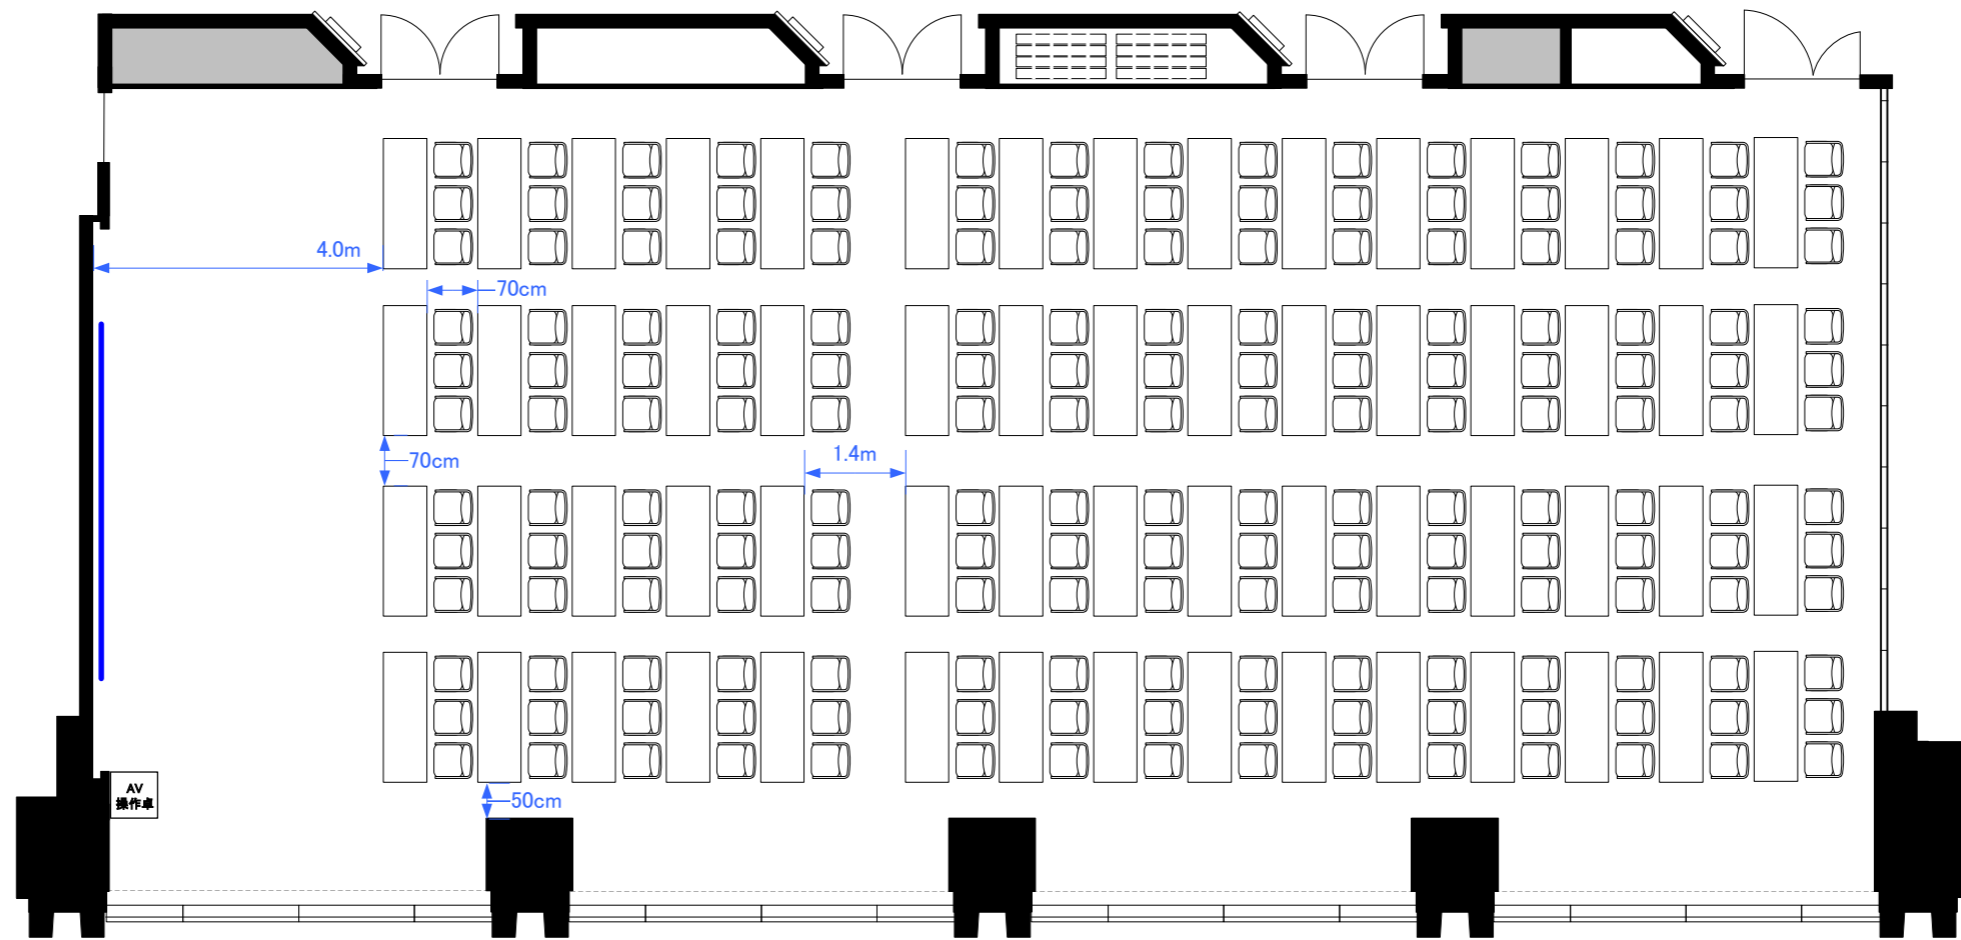

5F「501-A+B」 シアター型式352席

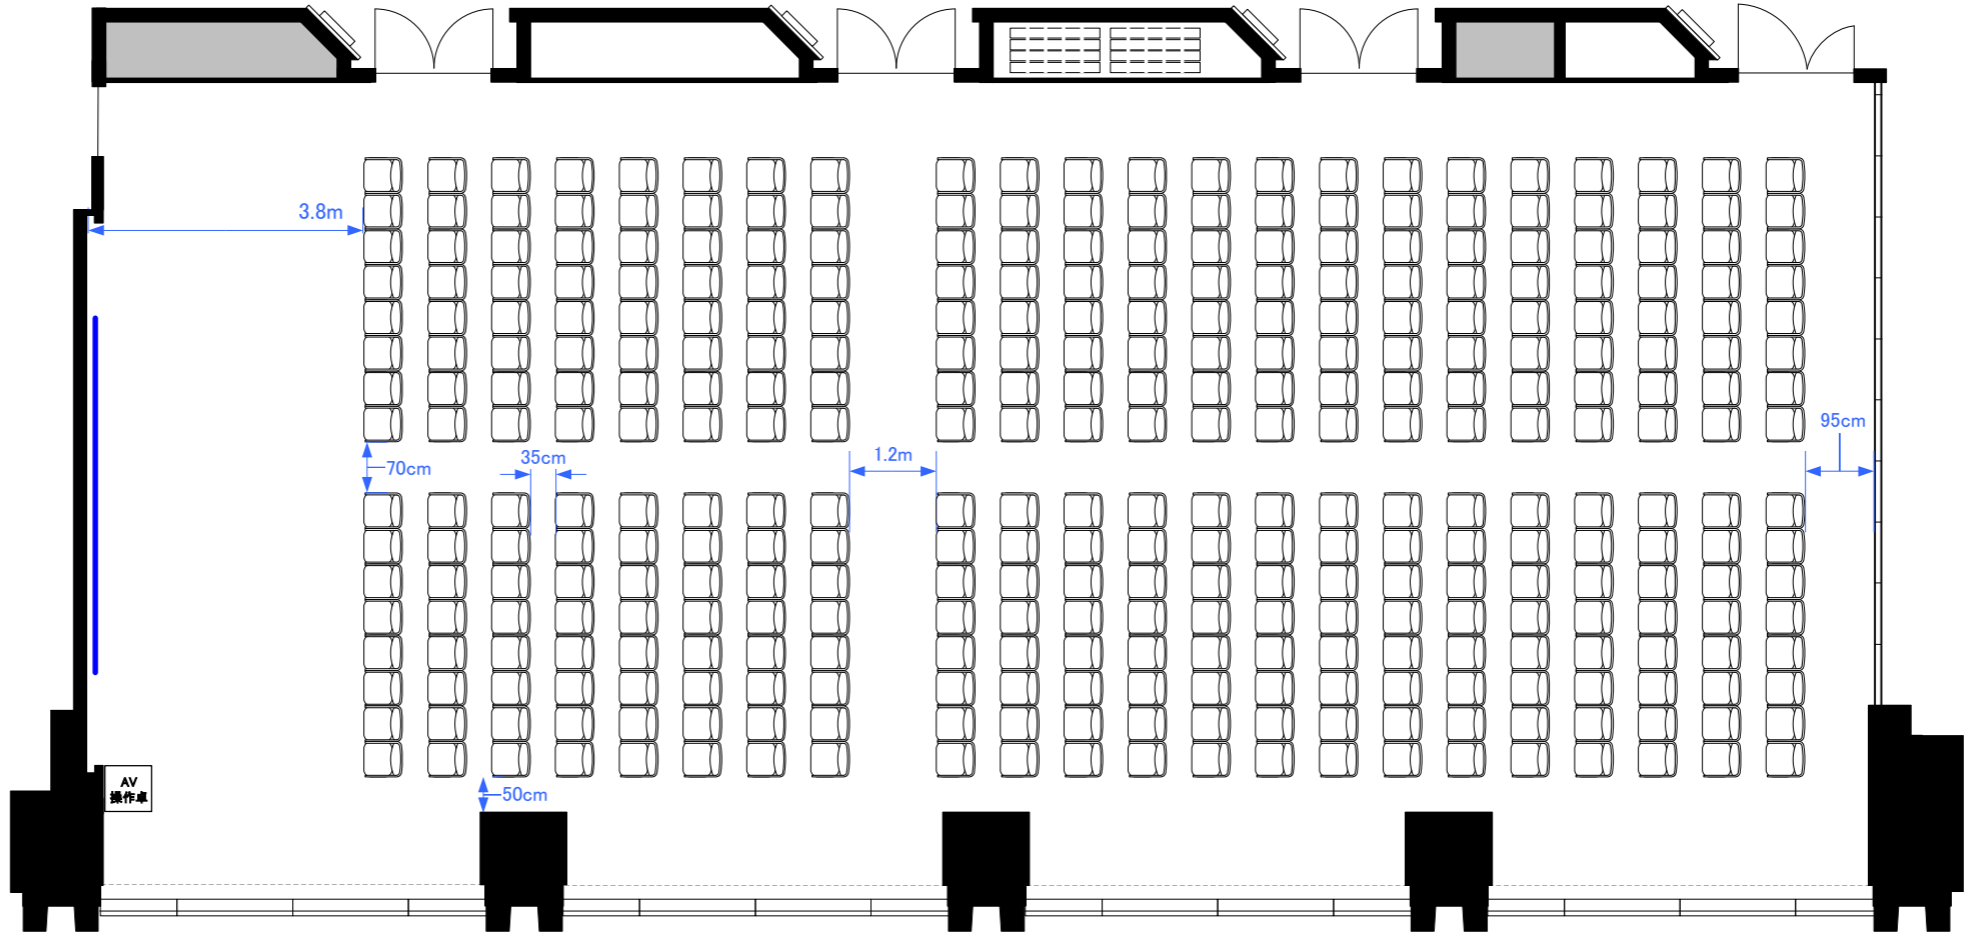


5F「501-A+B」 スクール型式84席, シアター型式176席 (計260席)

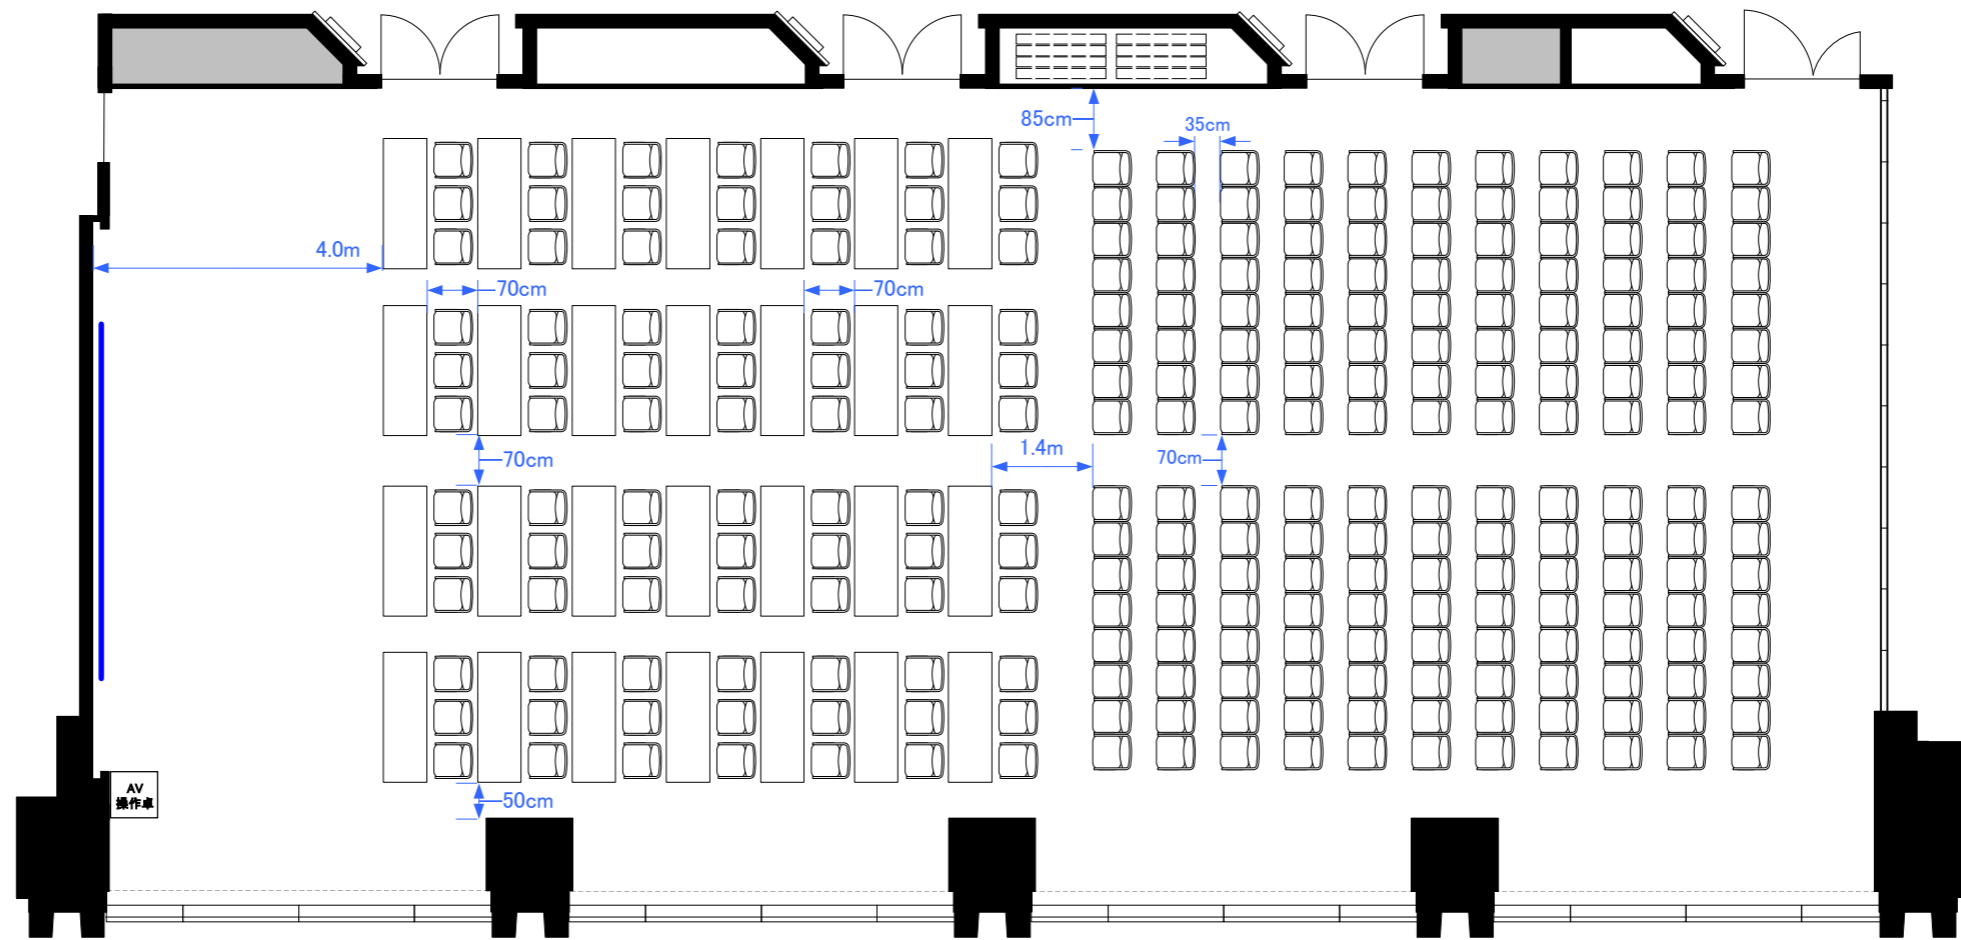

# 5F「501-A+B」 パーティレイアウト

110人~140人程度

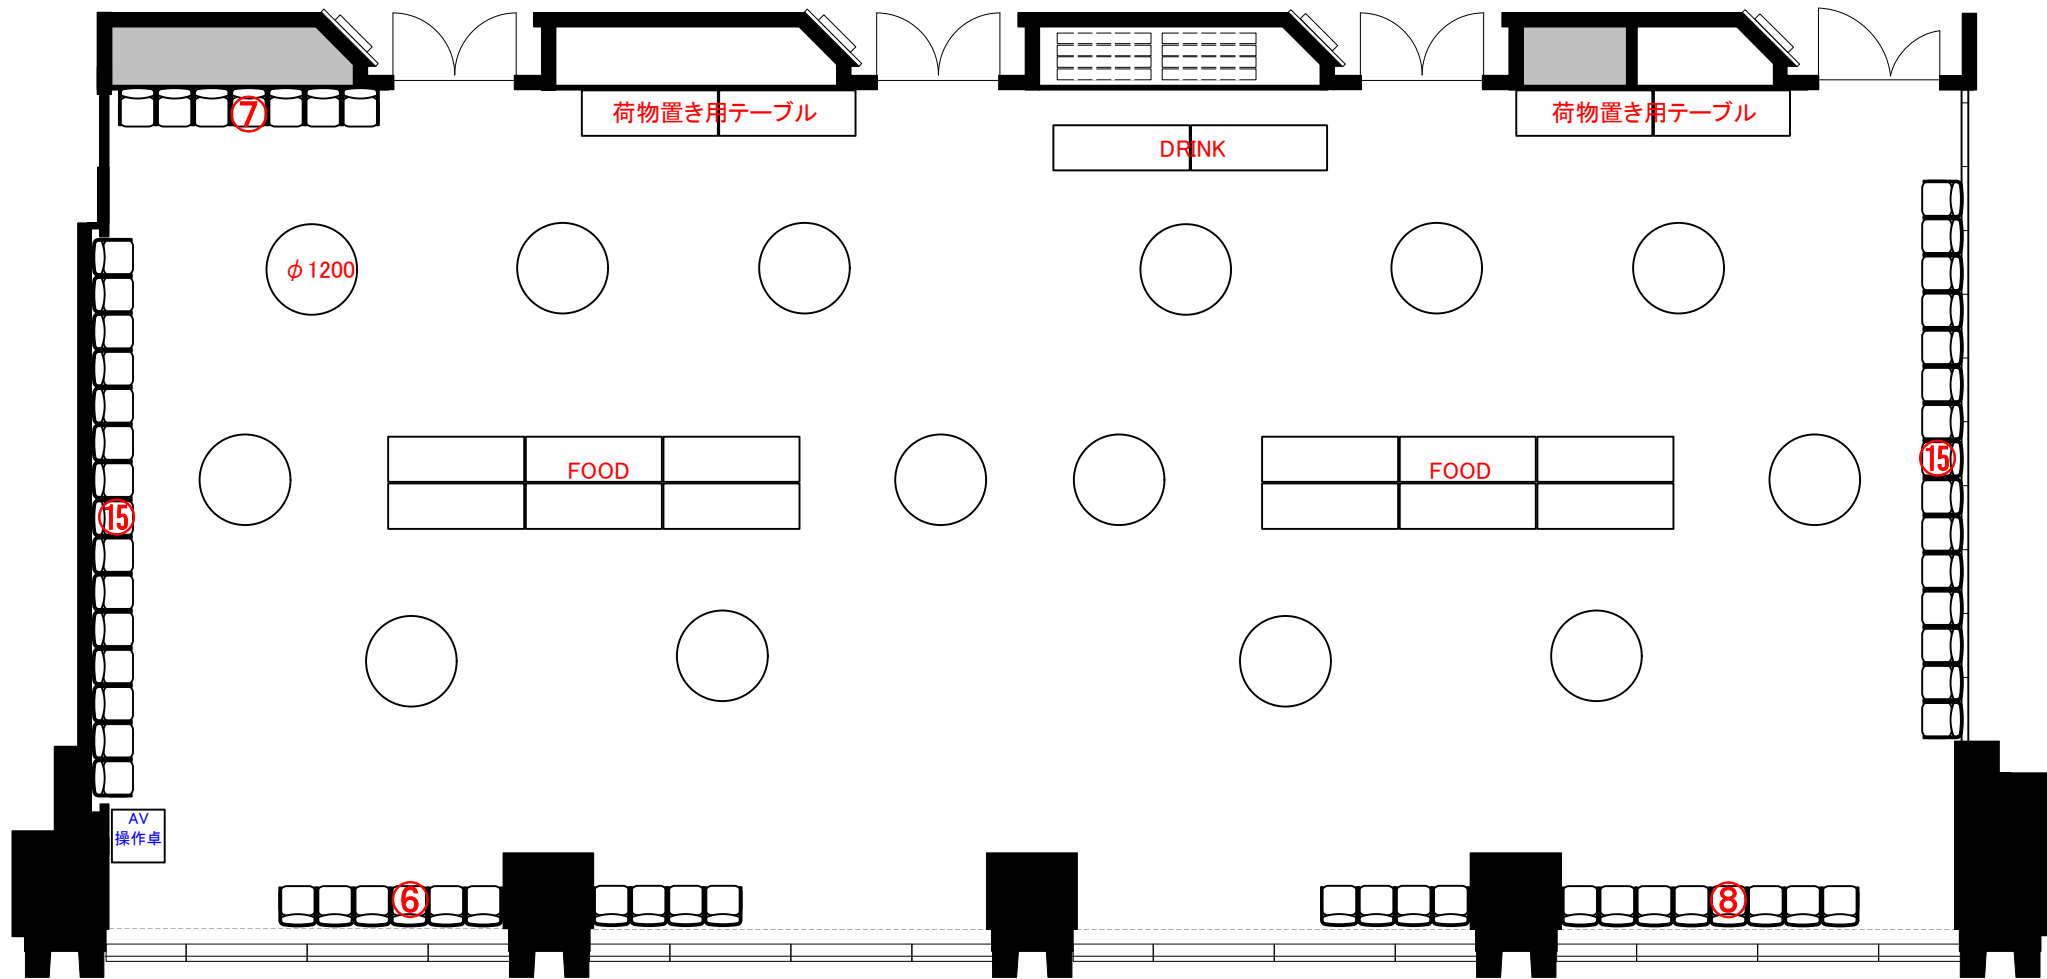

0 0.5 1 2 3 4 5m Scale: 1/100 用紙:A4サイズ

**STATION  
CONFERENCE**  
ステーションコンファレンス東京