



5F「501-A+B+S(サピアホール)」 スクール型式216席

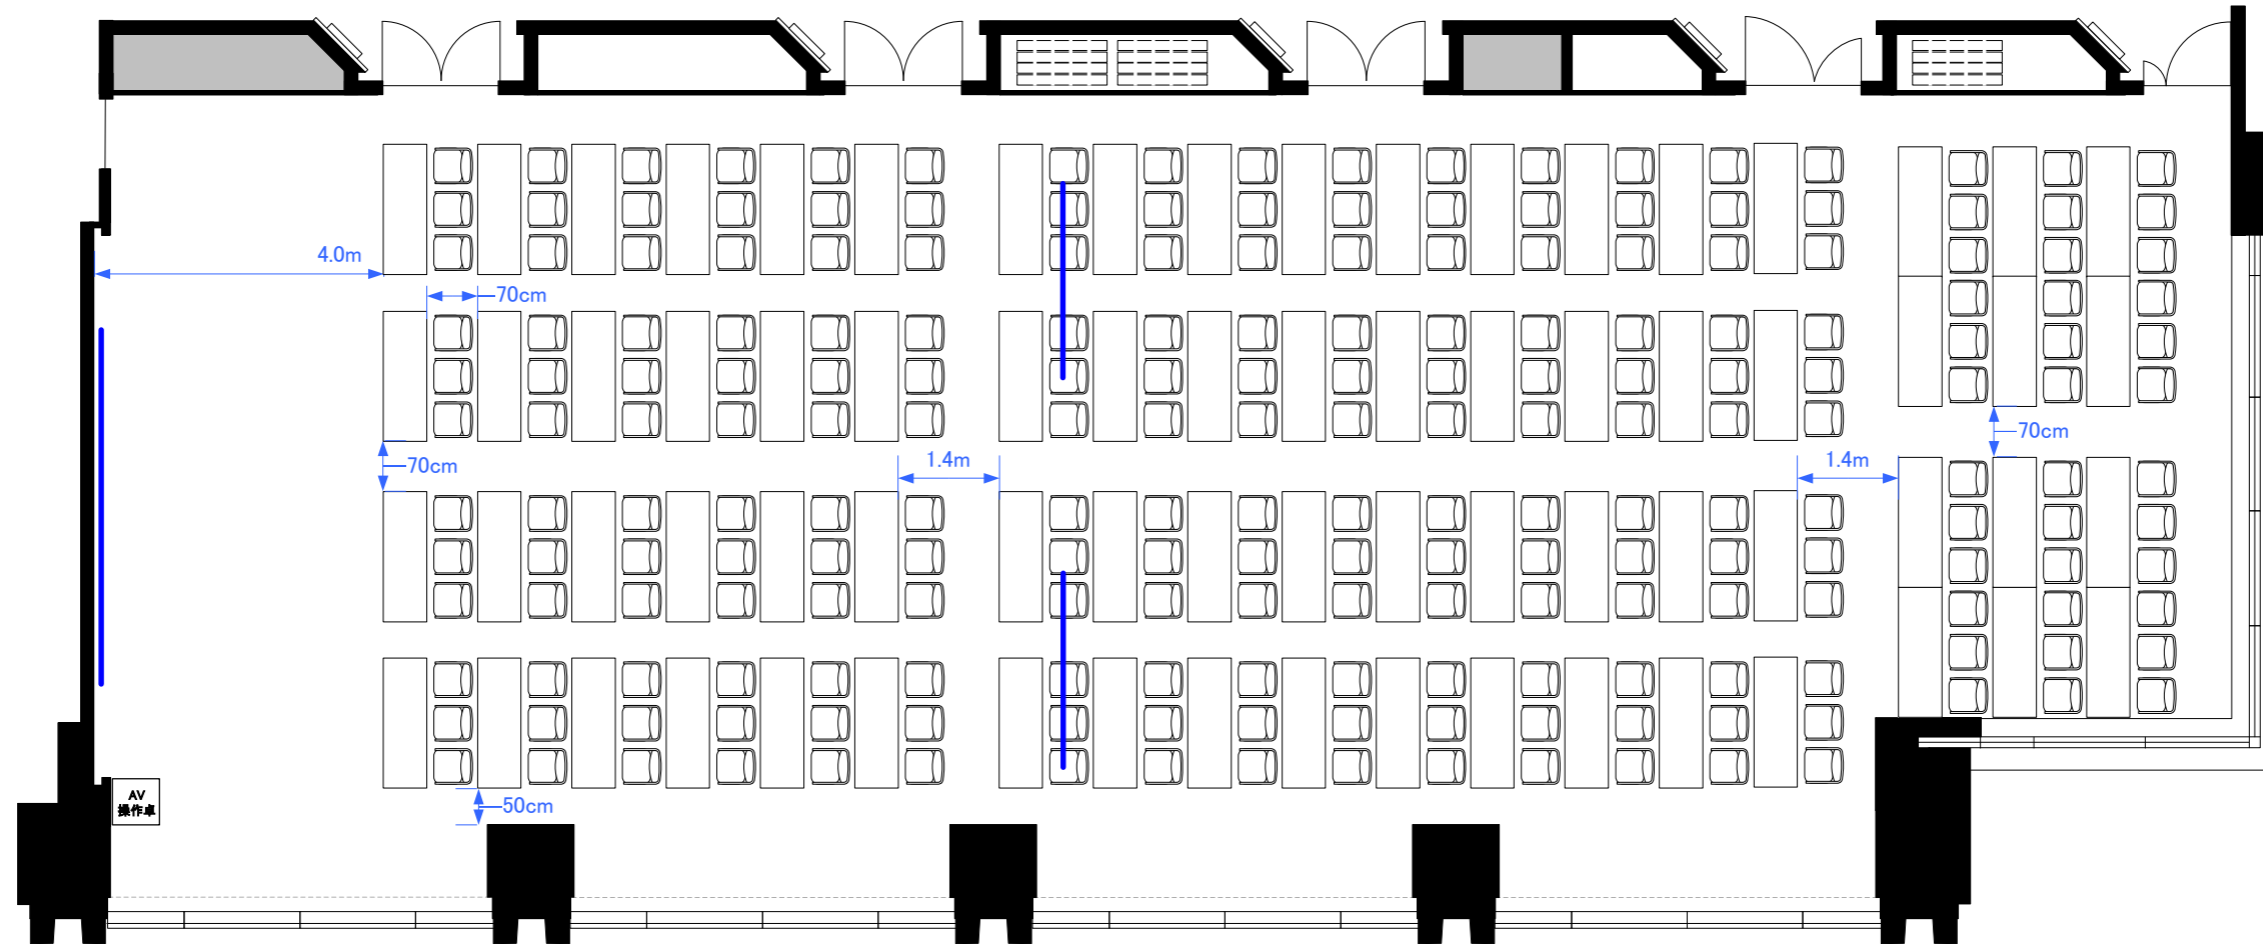

5F「501-A+B+S(サピアホール)」シアター型式436席

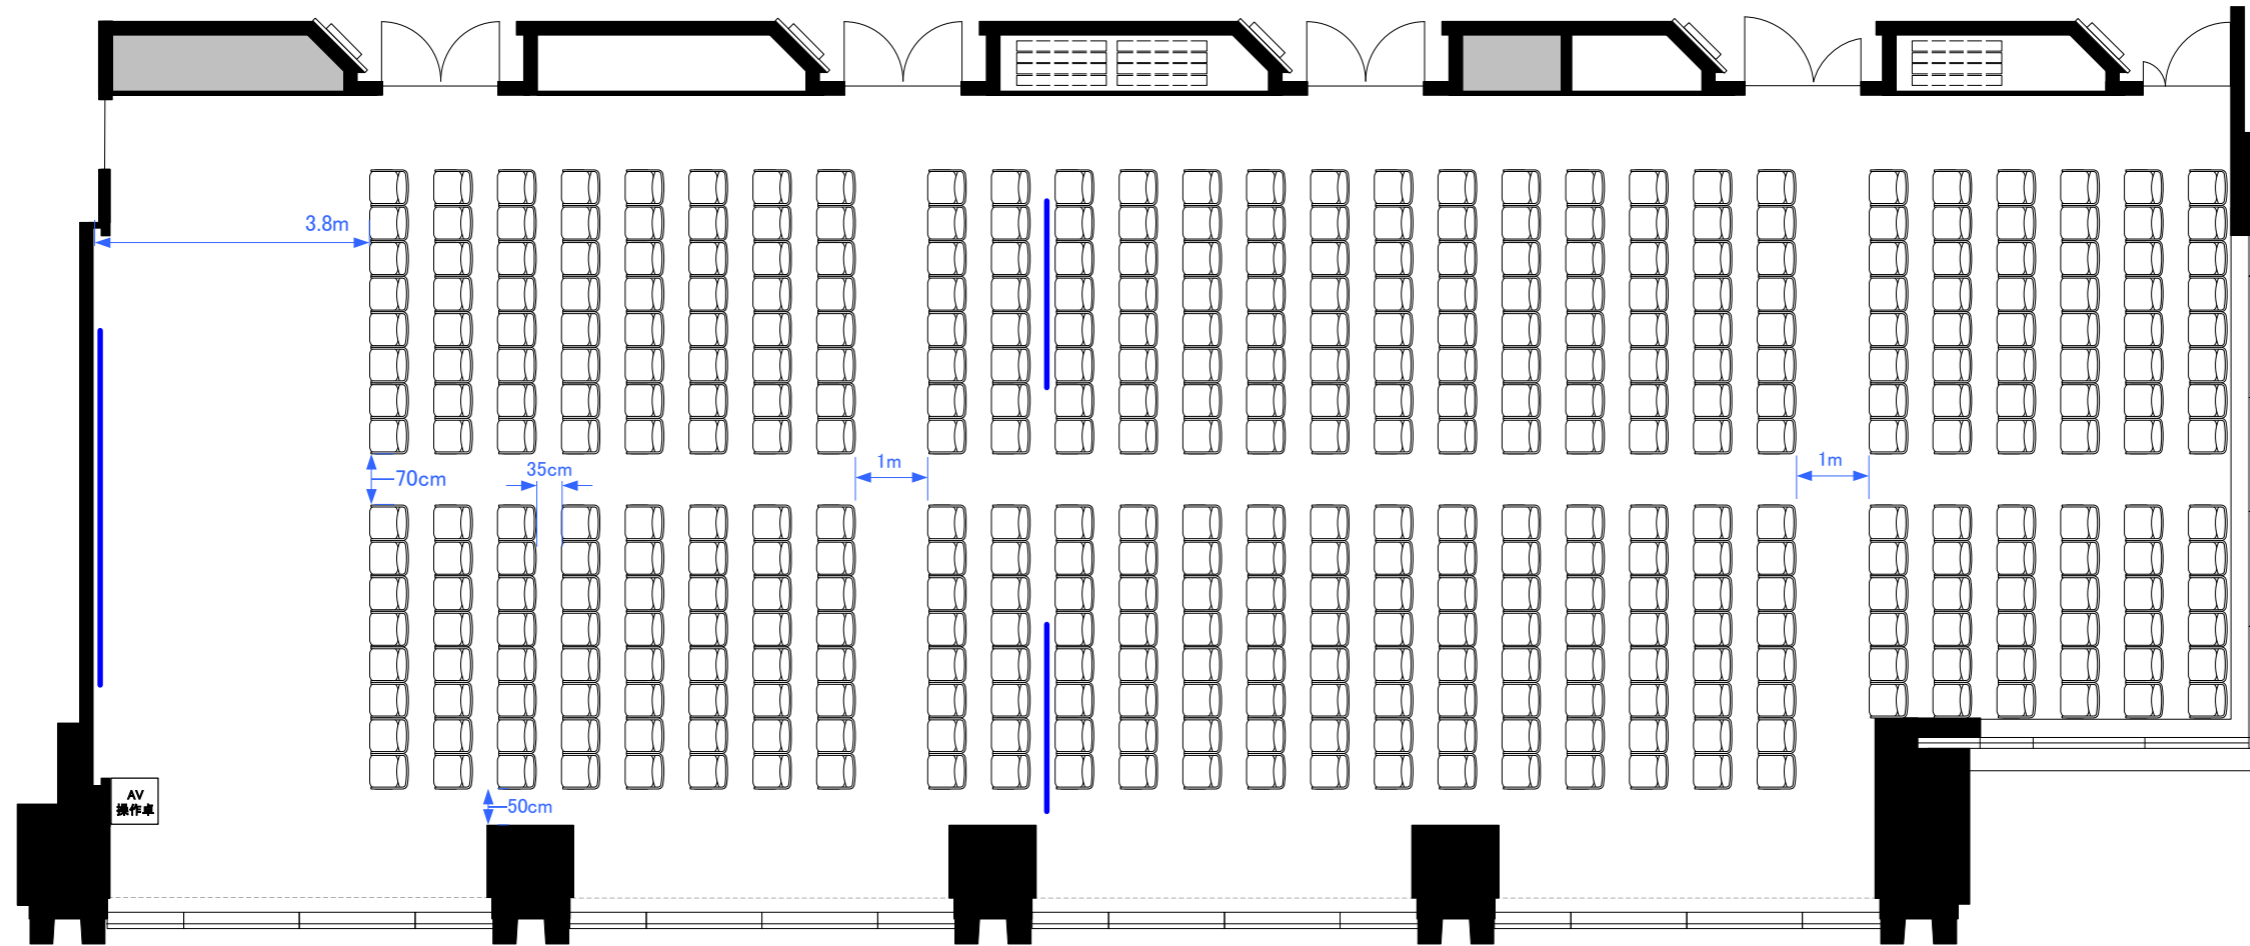


5F「501-A+B+S(サピアホール)」 スクール型式120席, シアター型式196席 (計316席)



5F「501-A+B+S(サピアホール)」 パーティレイアウト

150人～200人程度

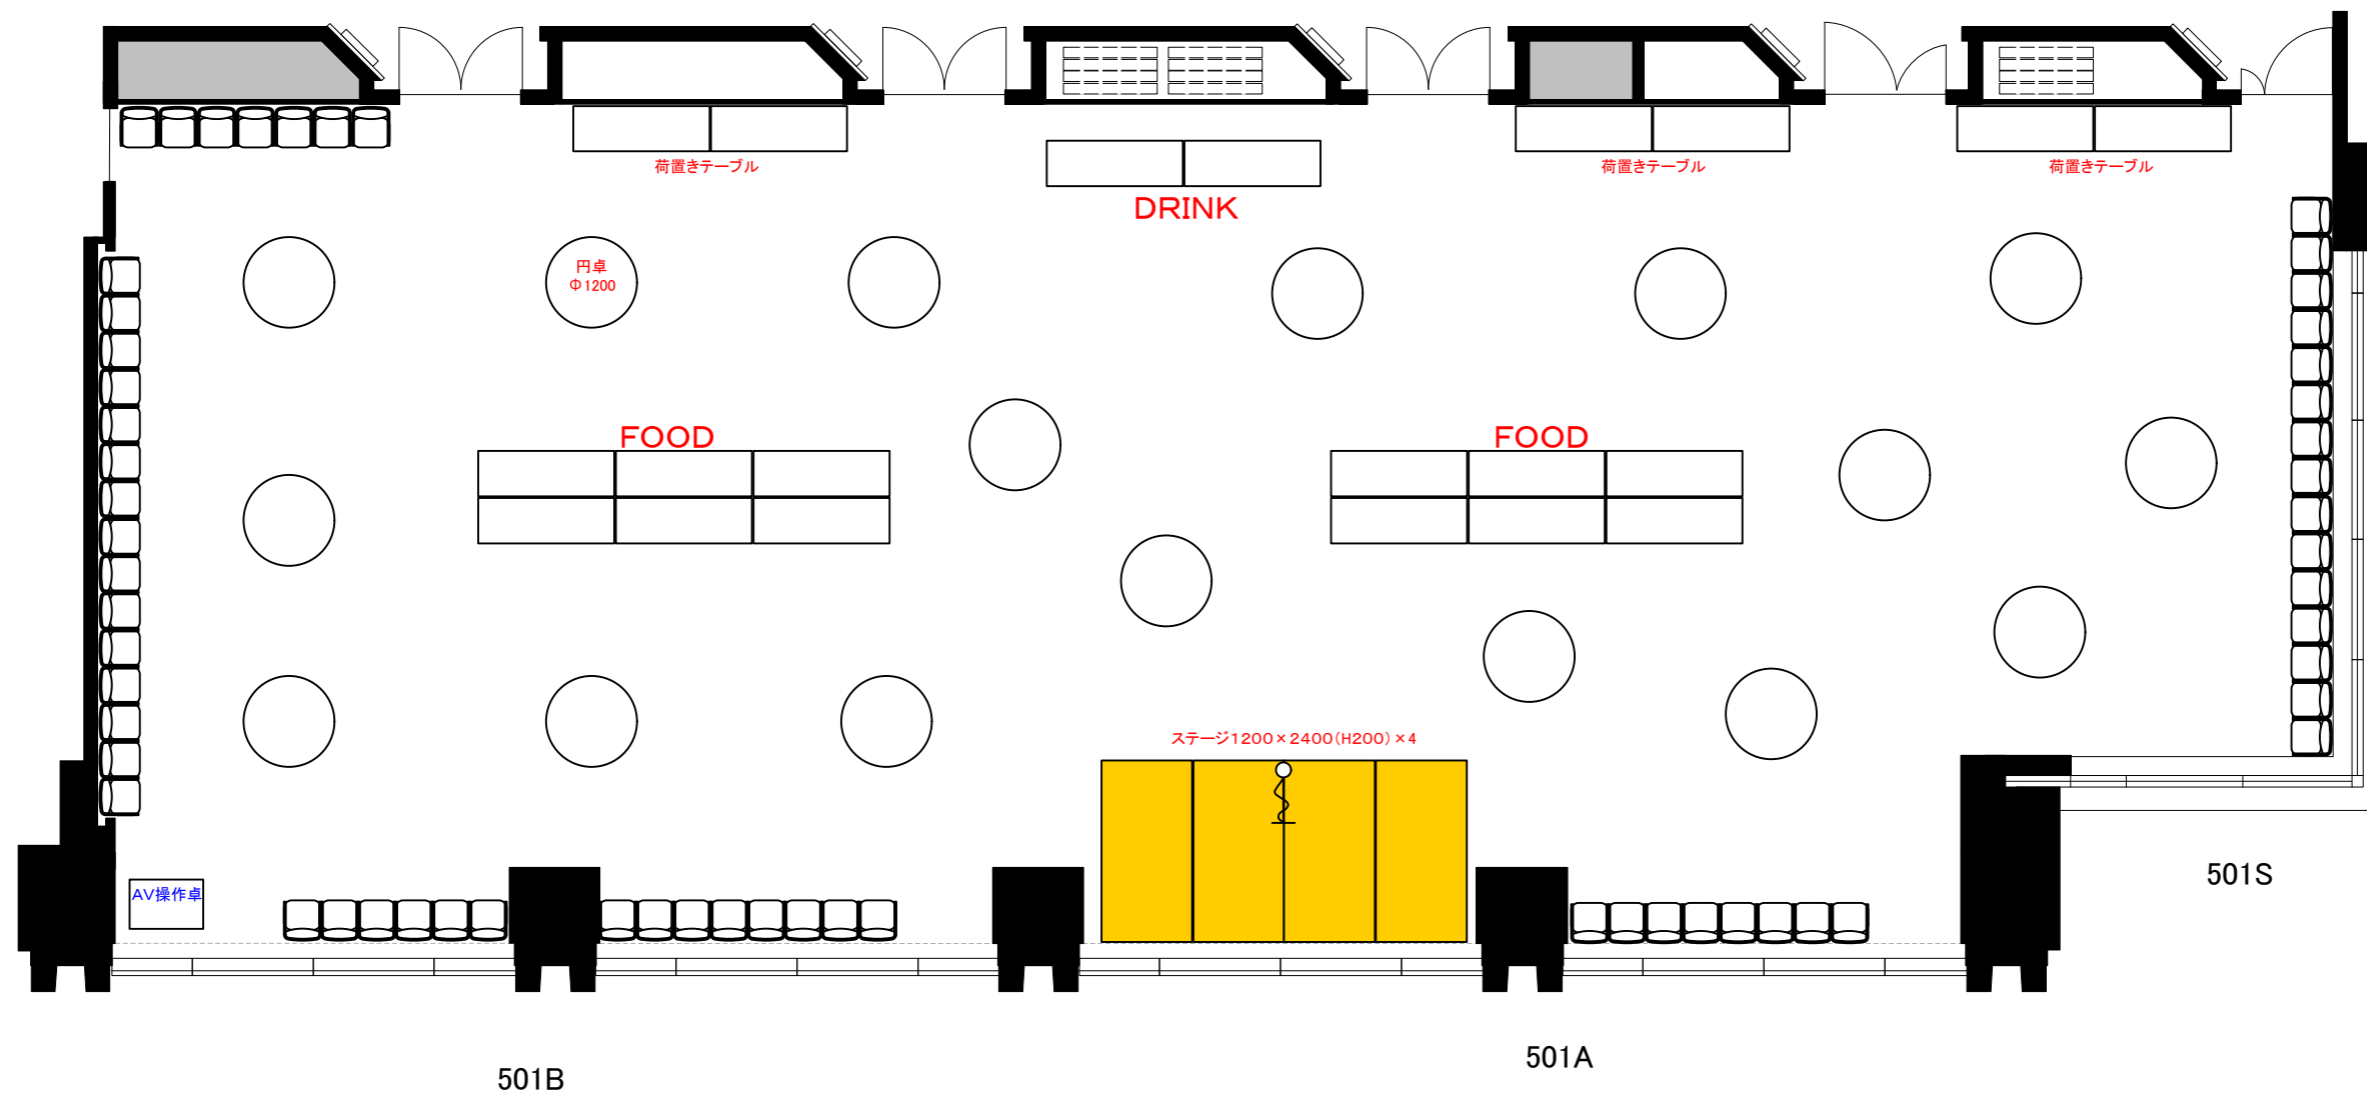

※図面上に御座います、マイクスタンド・ステージに付きましては  
有料備品となっております。また、数に限りが御座いますので予めご了承下さい。