




5F「503-A+B+C+D」 スクール型式180席

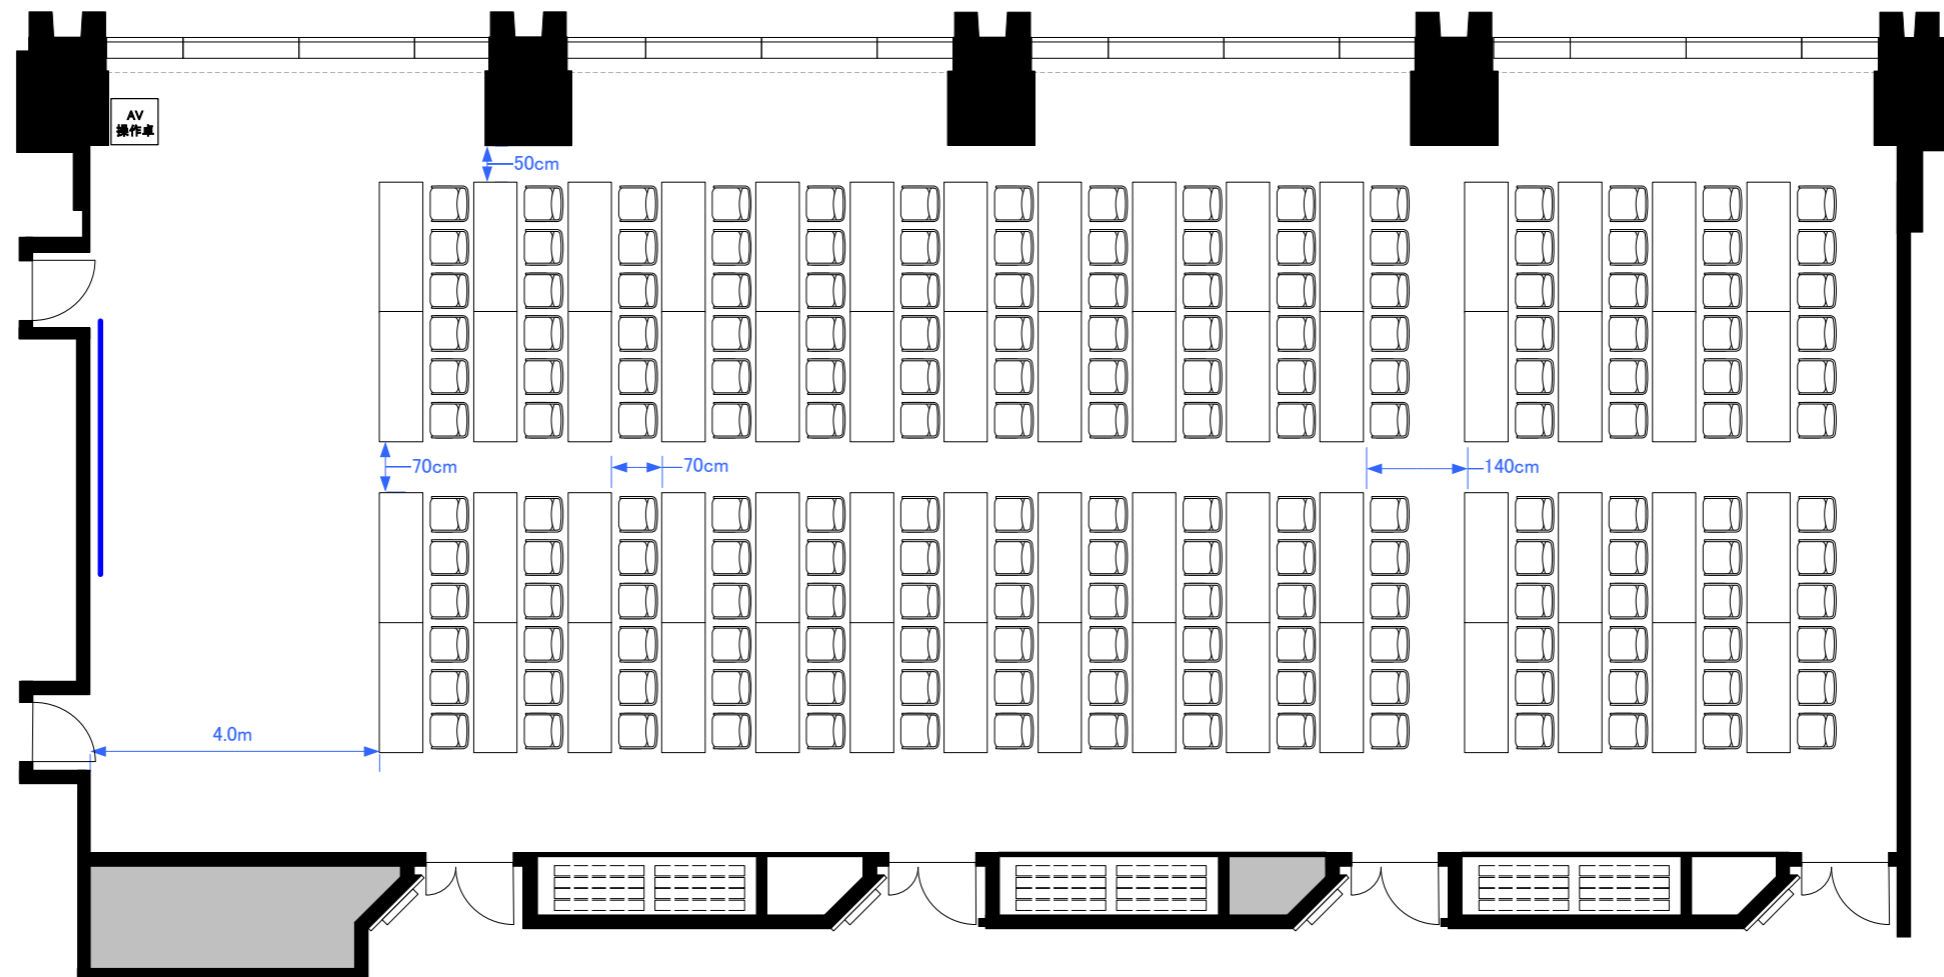

5F「503-A+B+C+D」 シアター型式352席

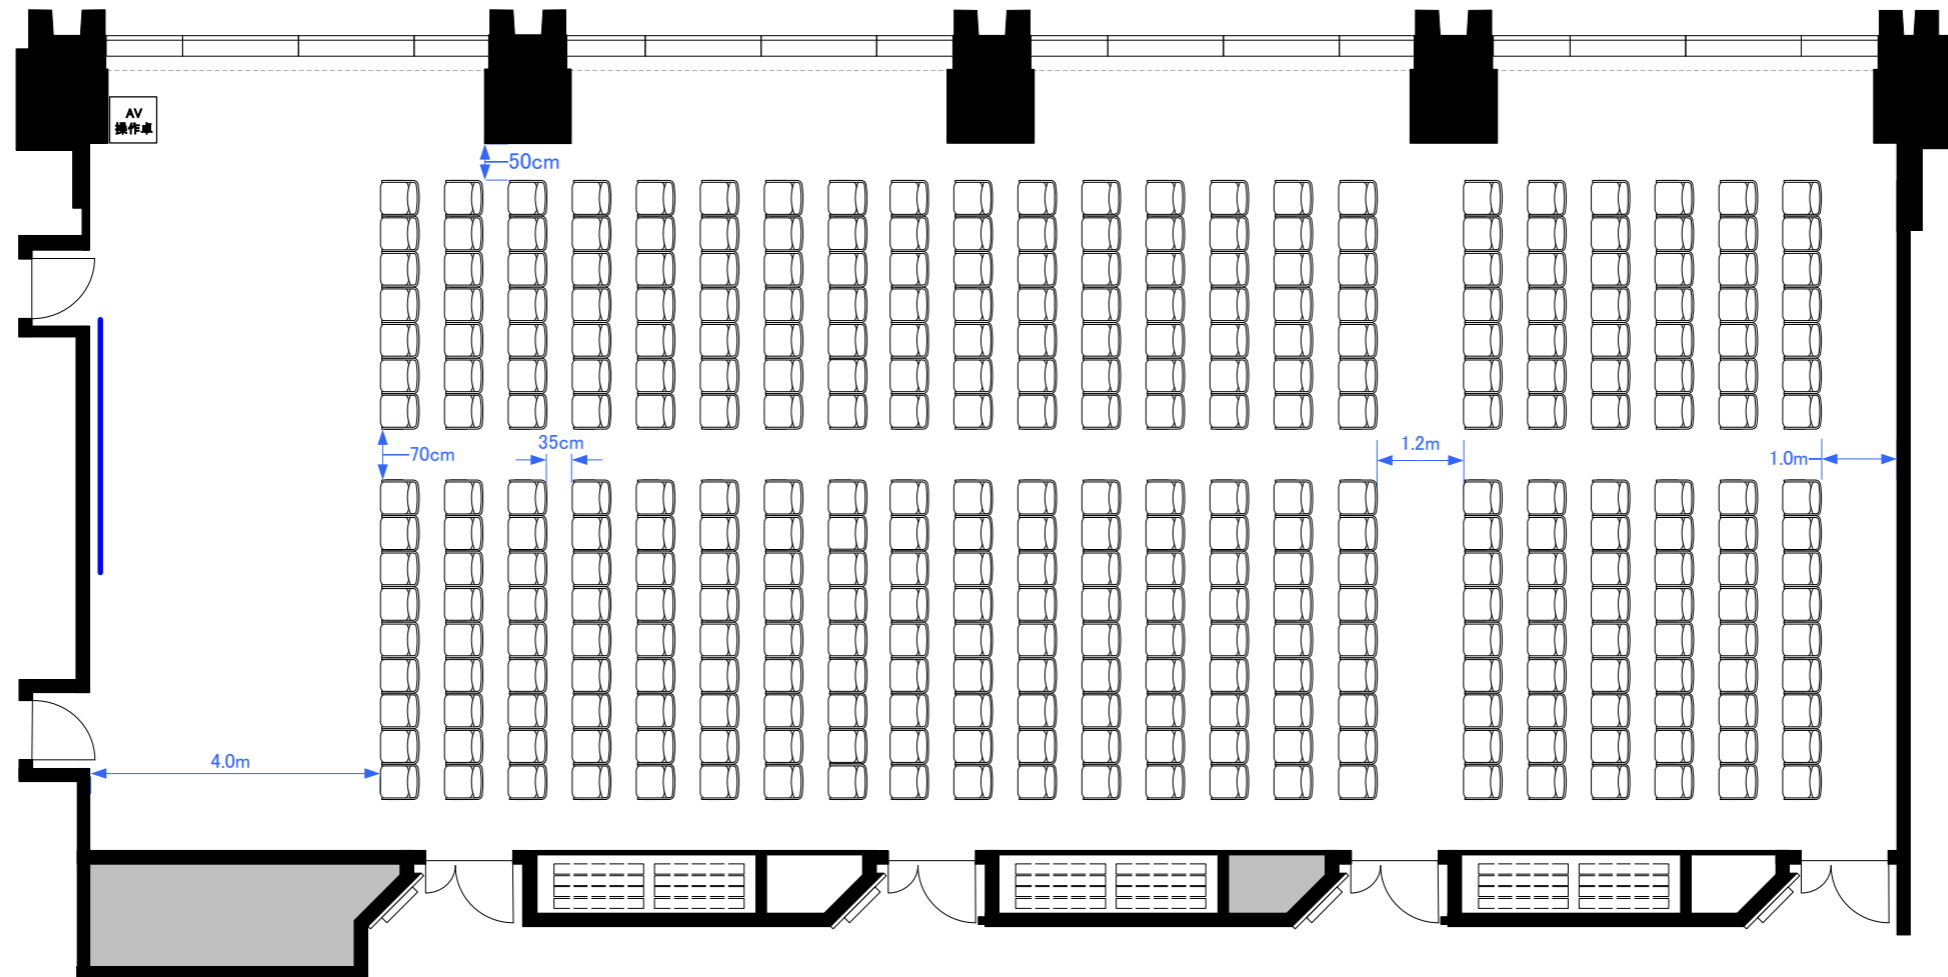


5F「503-A+B+C+D」 スクール型式96席, シアター型式165席 (計261席)

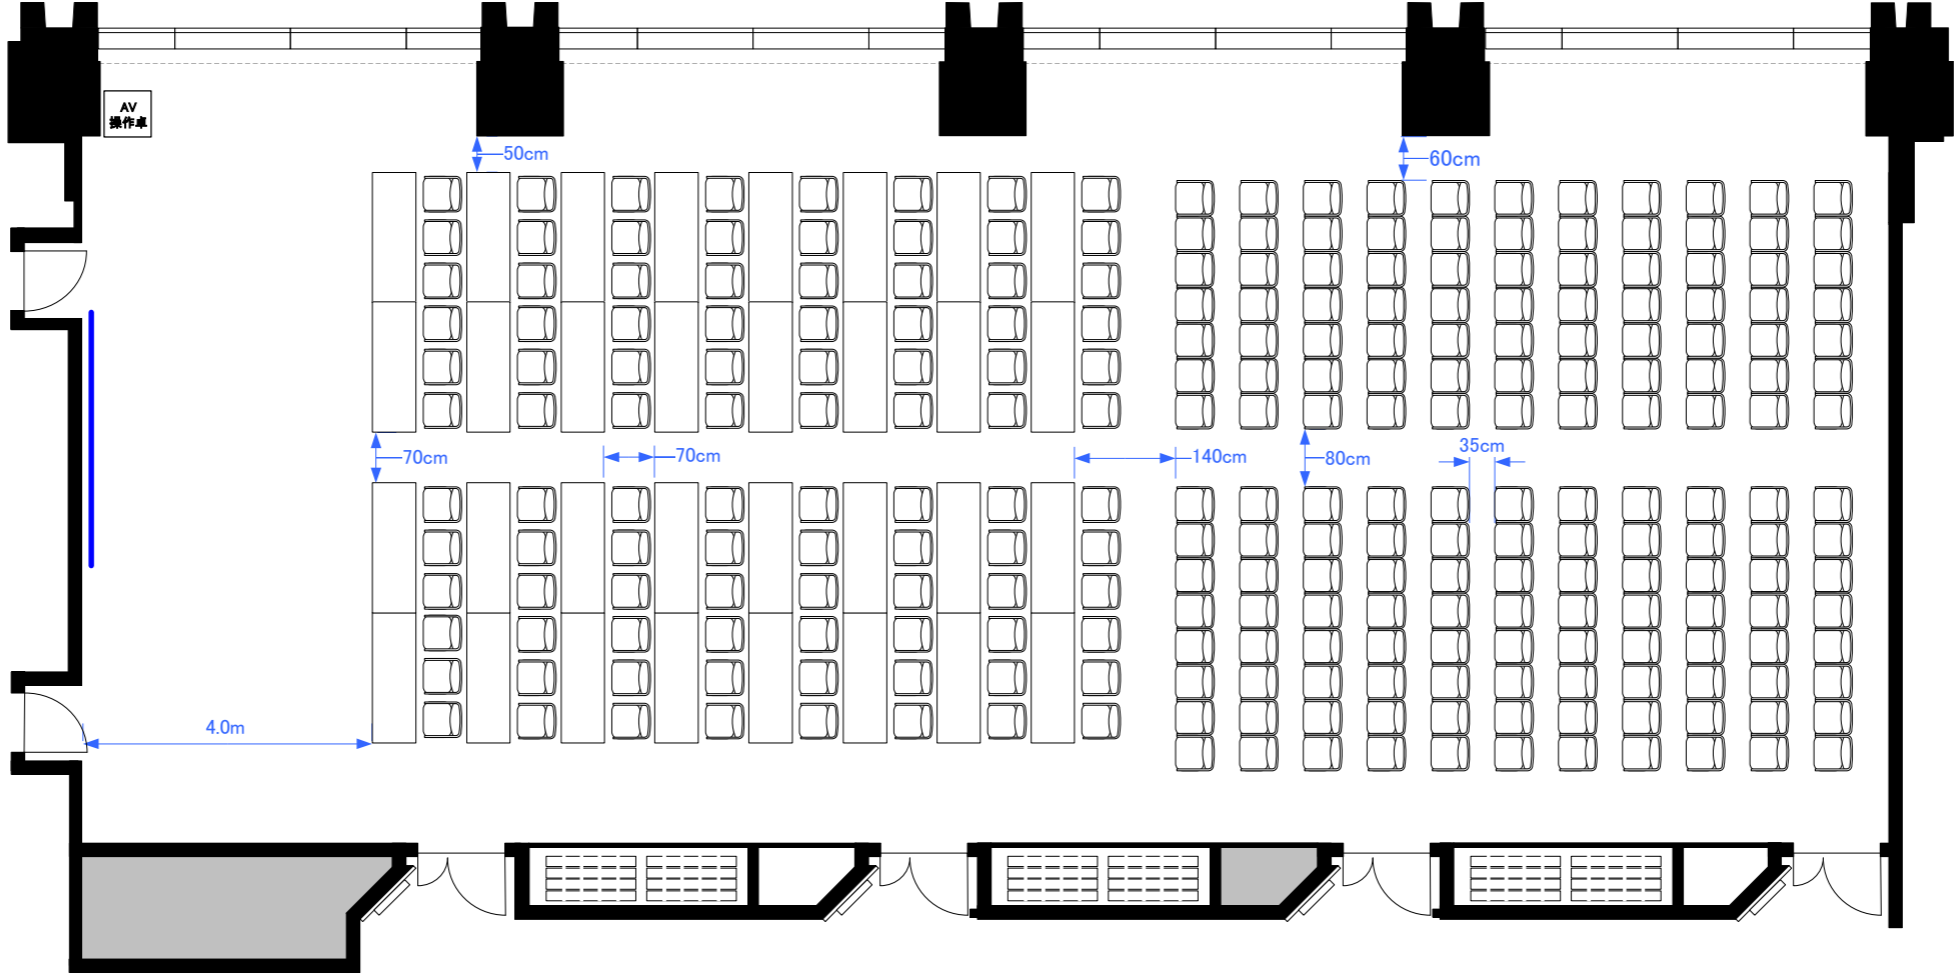

# 5F 4スパン パーティレイアウト

110人~140人  
程度

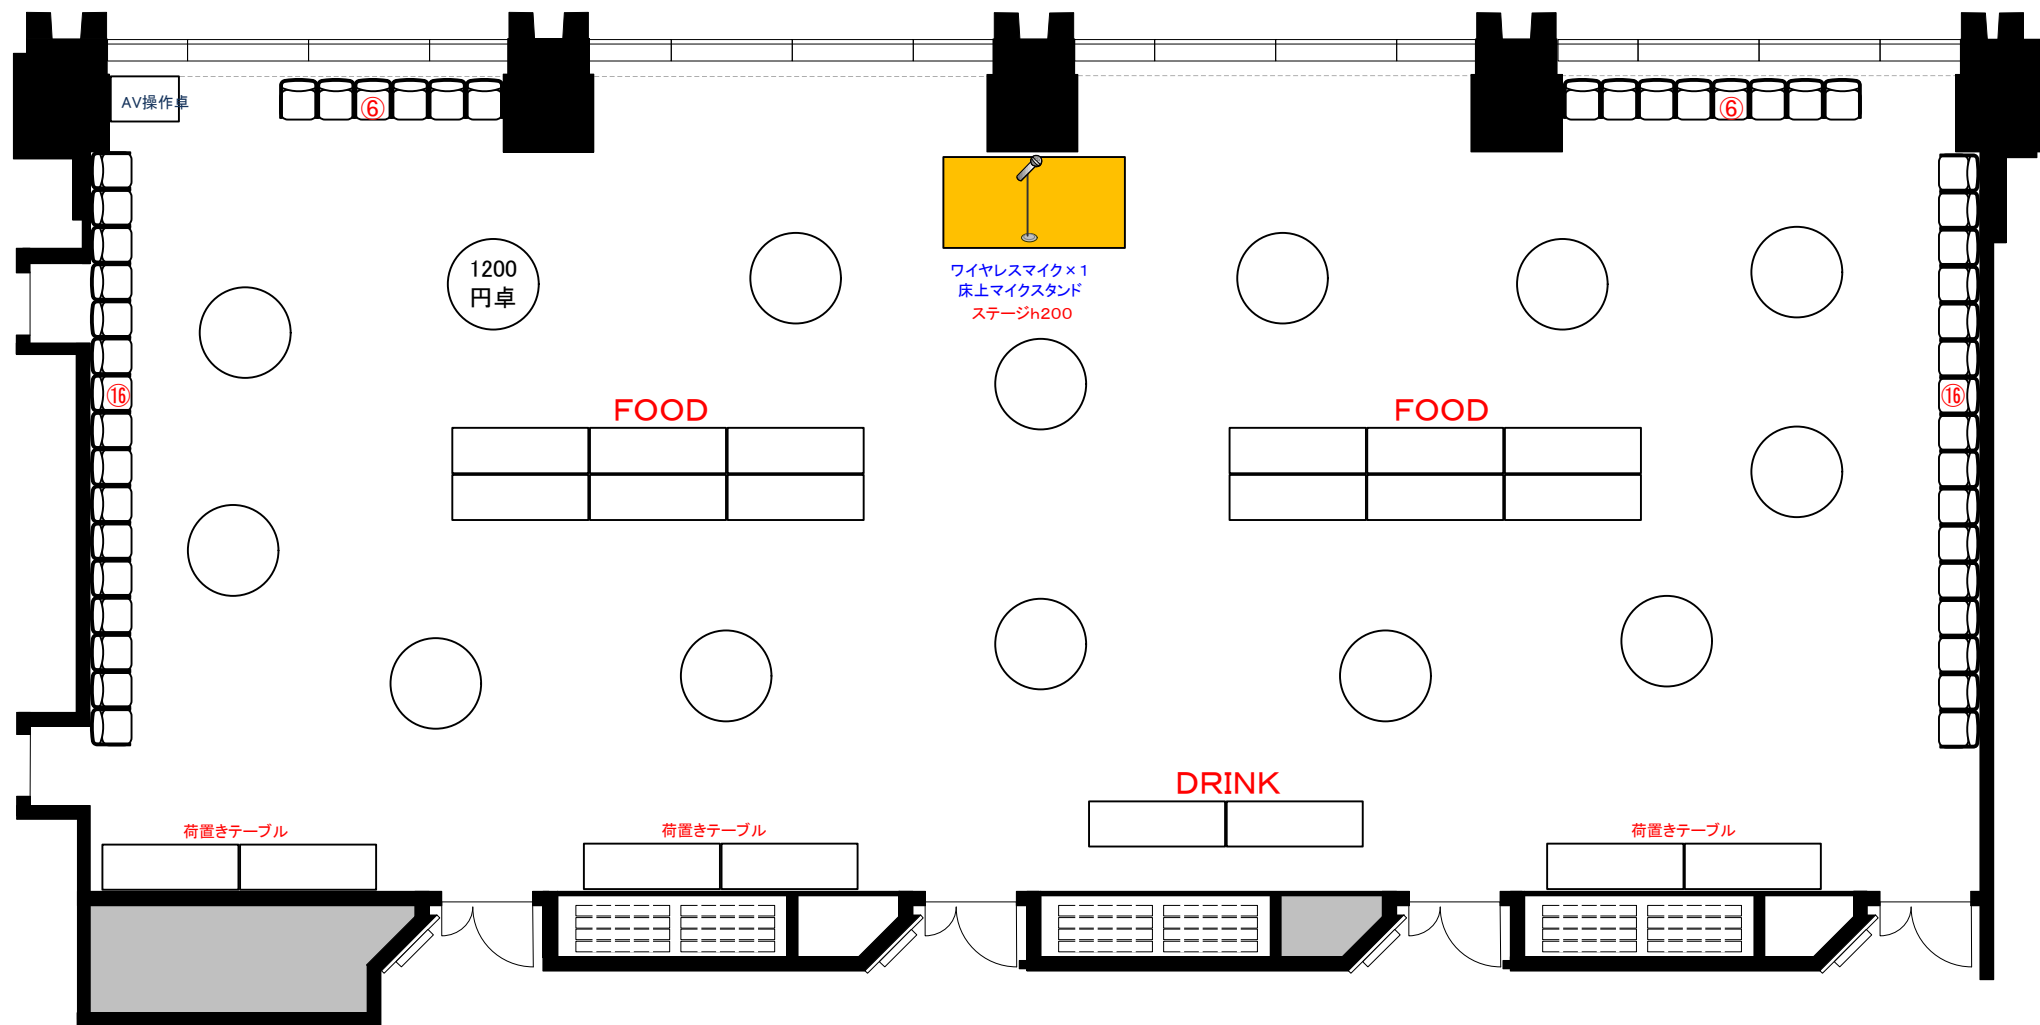

0 0.5 1 2 3 4 5 6 7 8 9 10m Scale: 1/100 用紙: A4サイズ

**STATION  
CONFERENCE**  
ステーションコンファレンス東京