



6F「602-A+B+C+D」 スクール型式180席

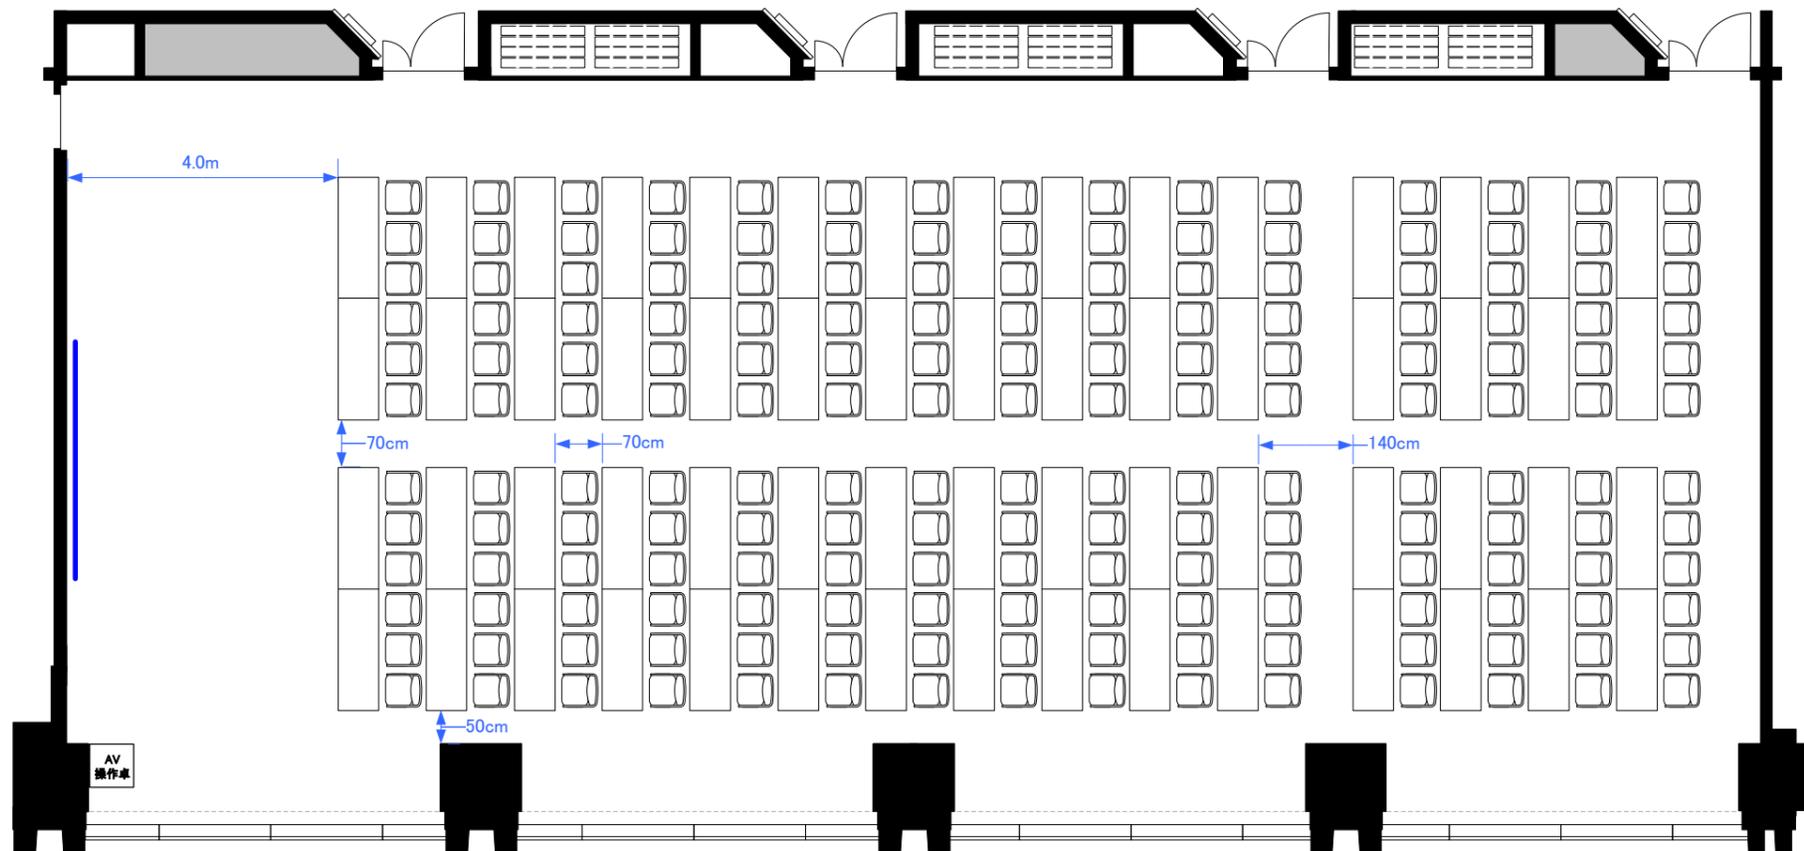


6F「602-A+B+C+D」 シアター型式352席

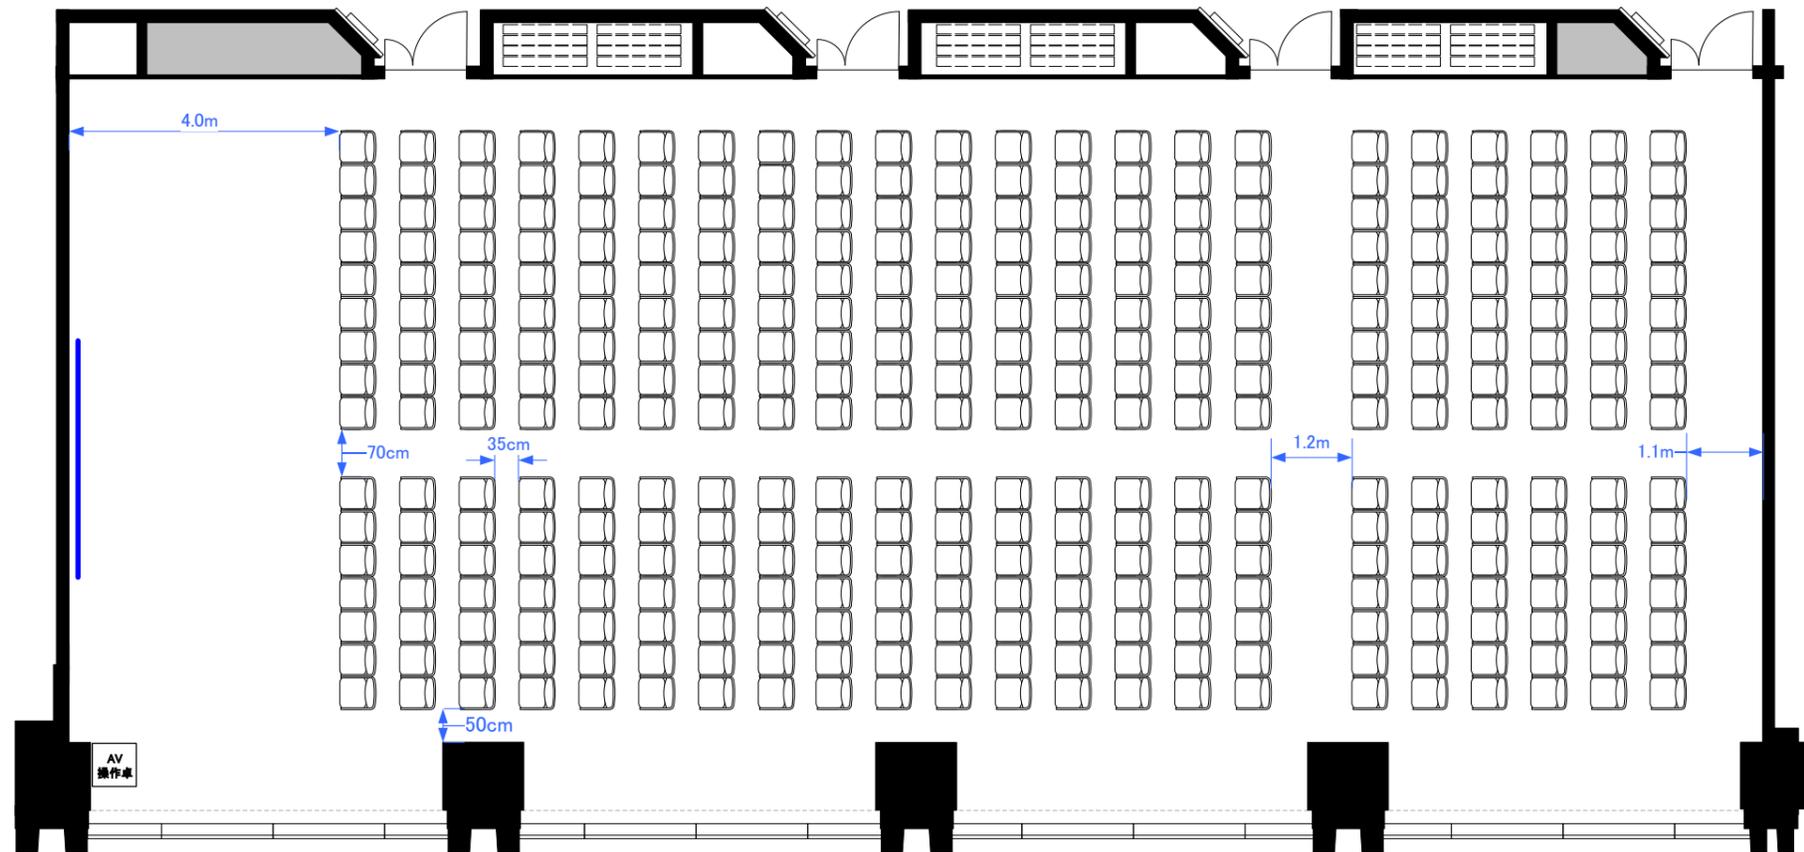


AV  
操作卓

6F「602-A+B+C+D」 スクール型式96席, シアター型式165席 (計261席)

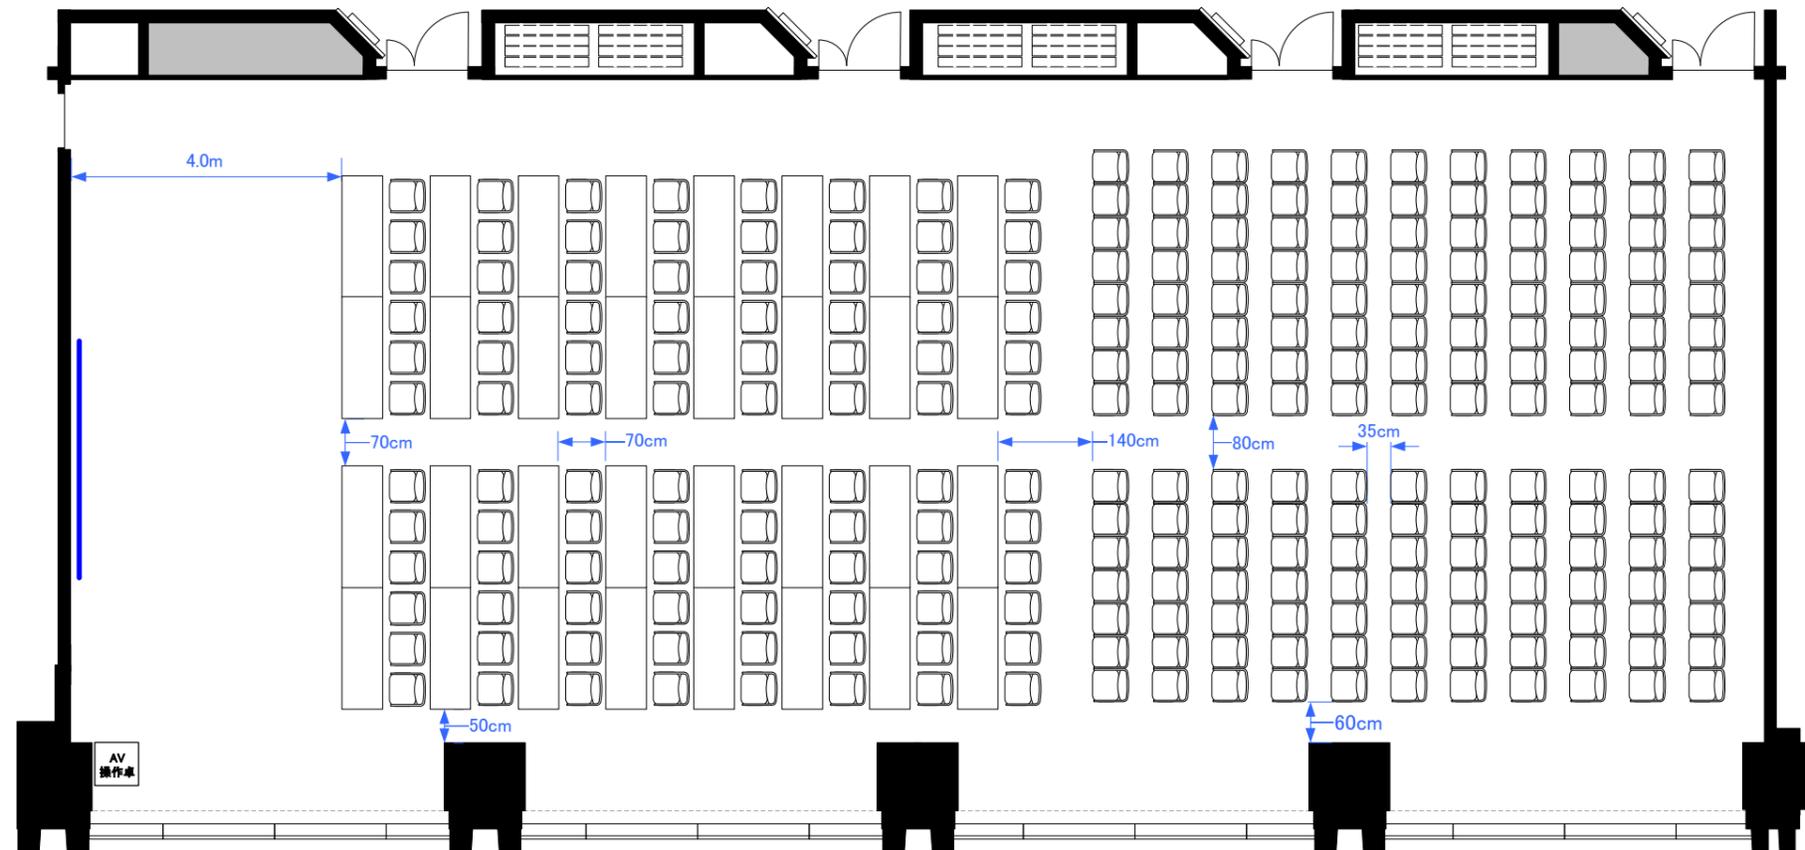

# 6F4スパン パーティレイアウト

110人~140人  
程度

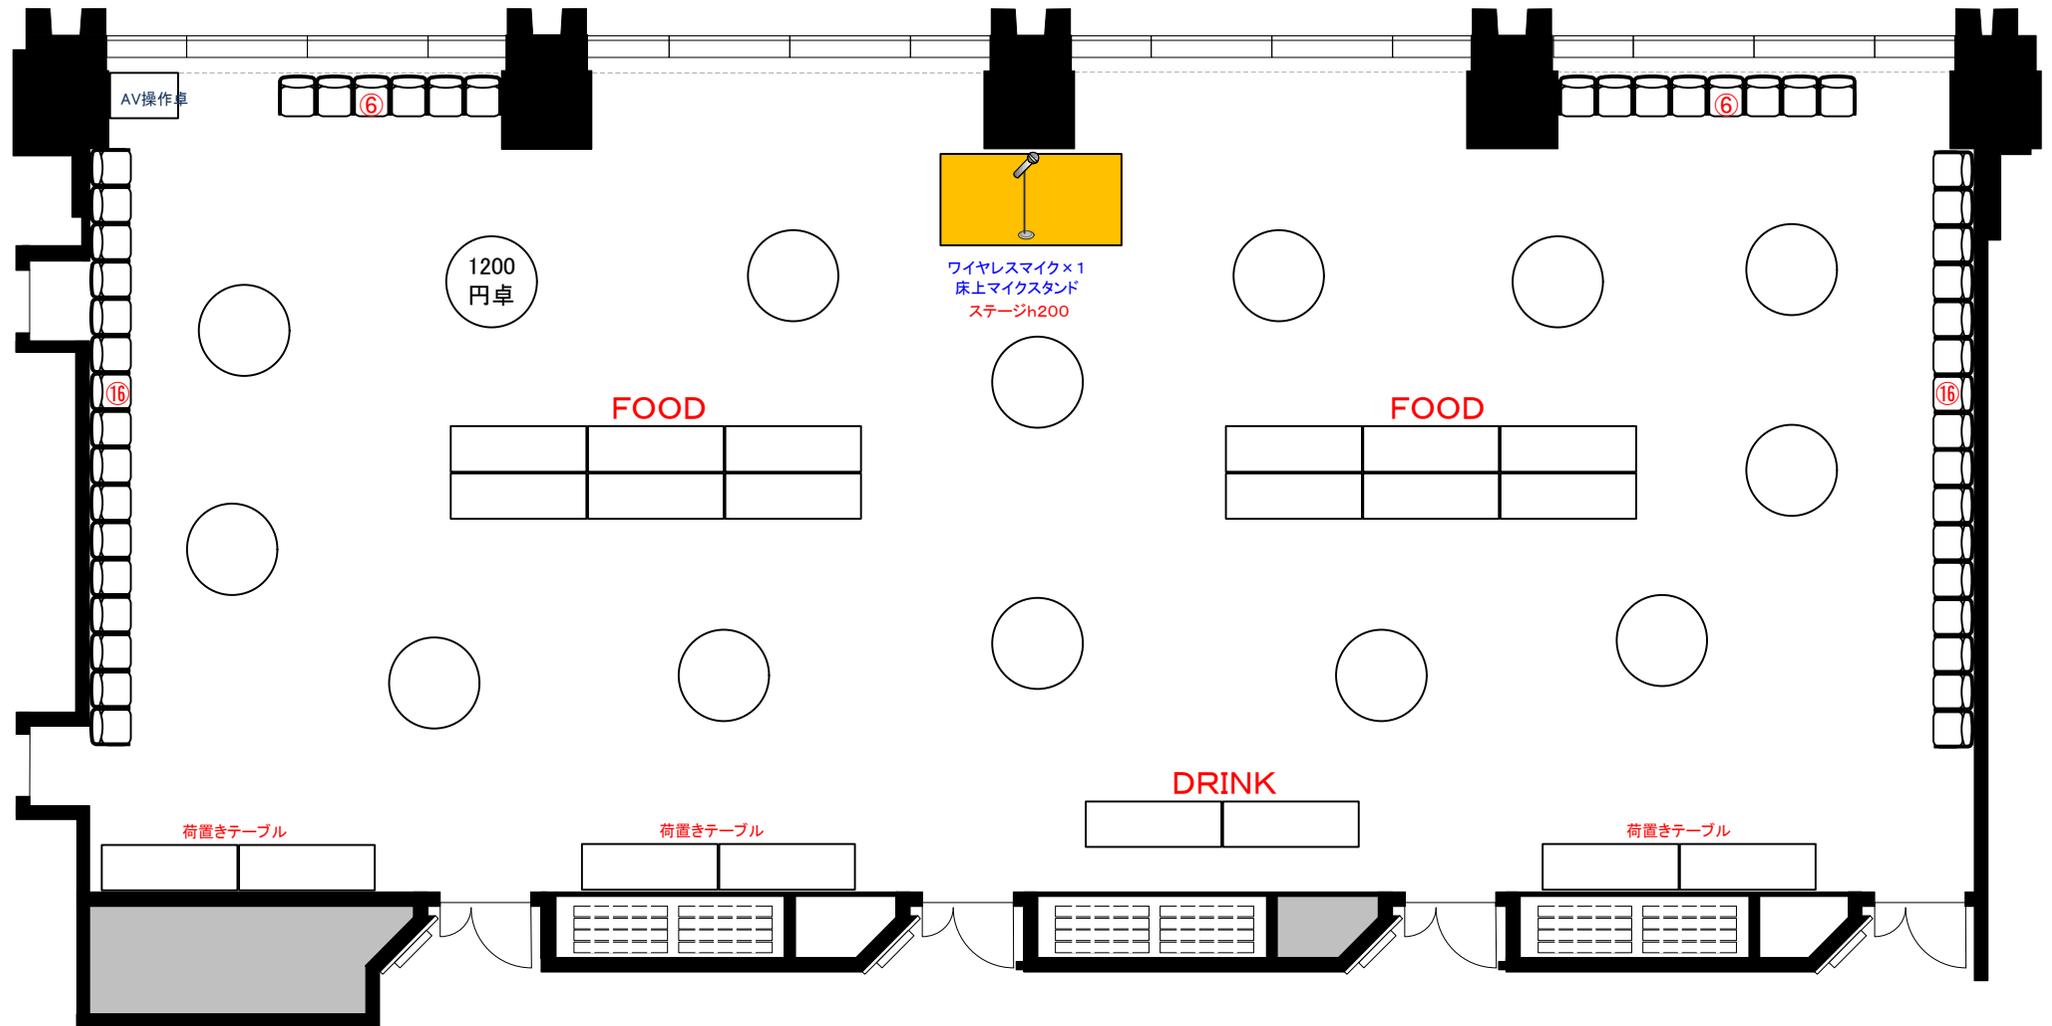

Scale: 1/100 用紙: A4サイズ

**STATION  
CONFERENCE**  
ステーションコンファレンス東京