




6F「602-B+C+D」 スクール型式132席

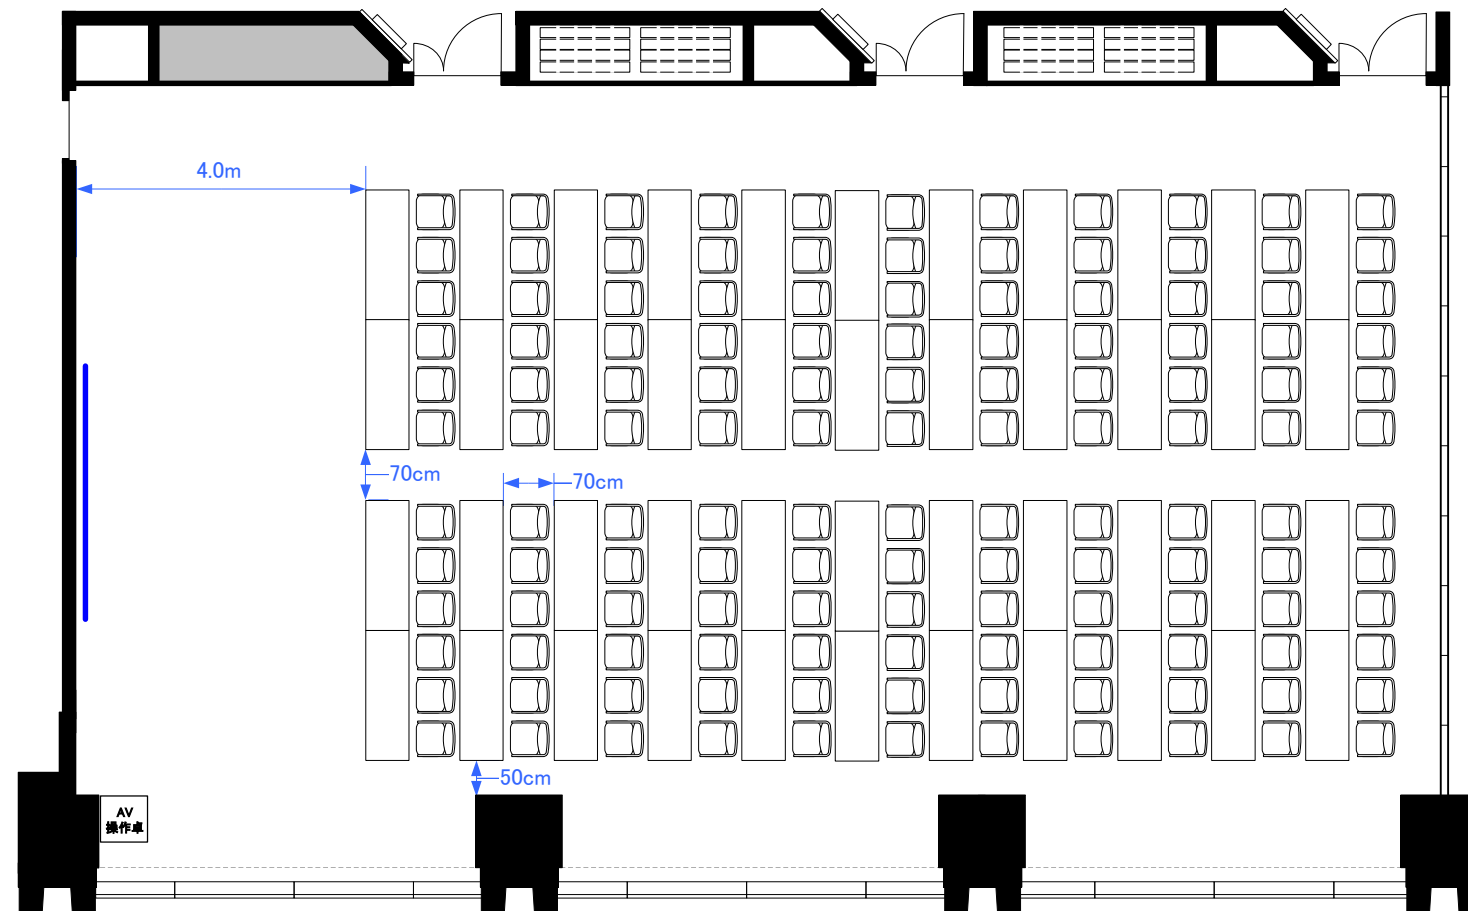


6F「602-B+C+D」 シアター型式240席

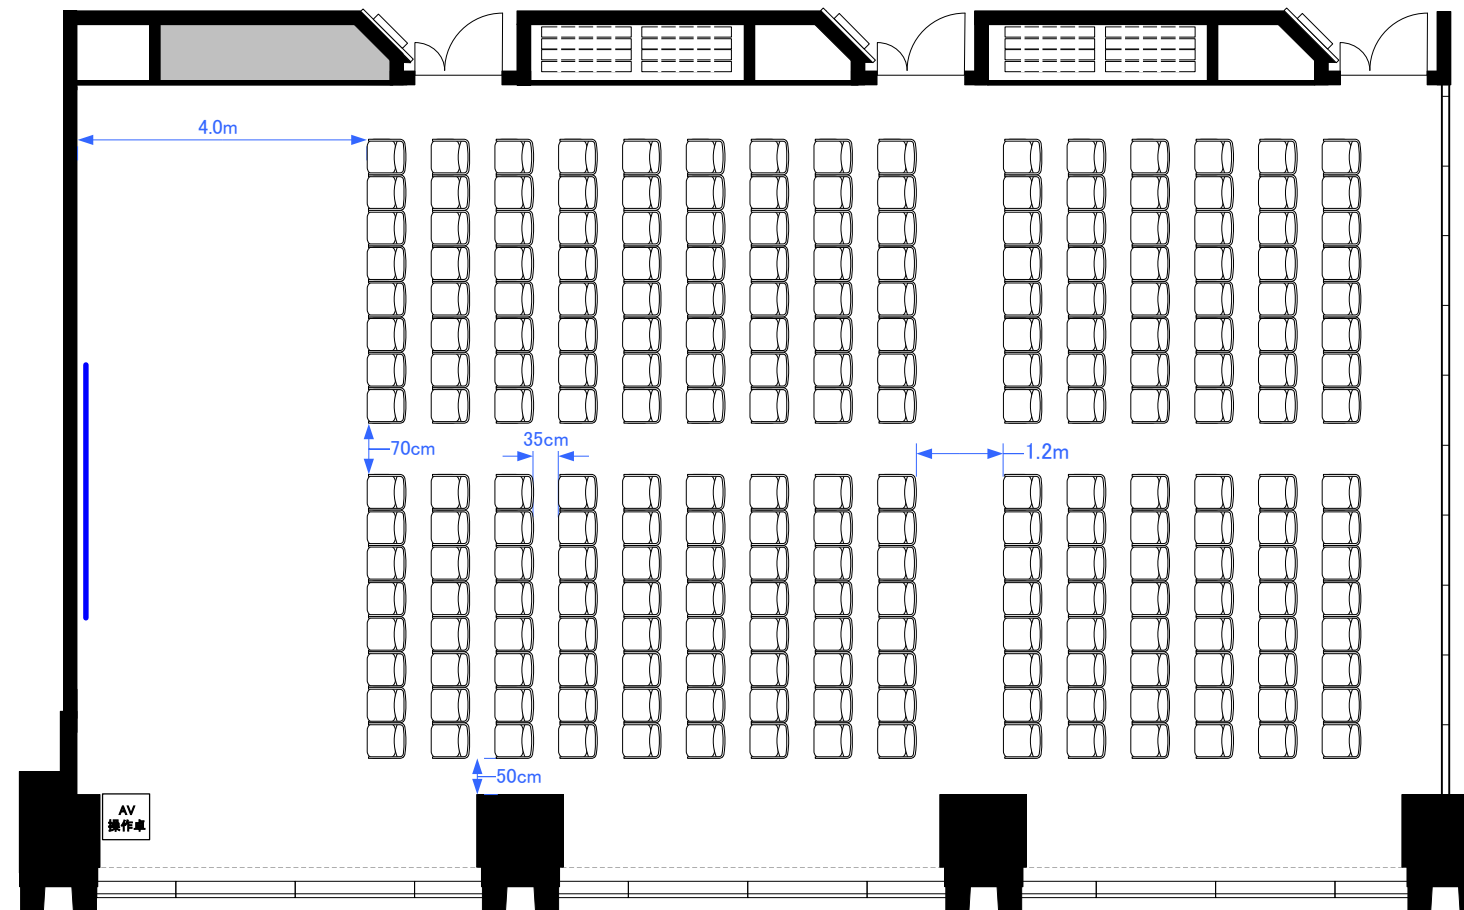

6F「602-B+C+D」 スクール型式72席, シアター型式105席 (計177席)

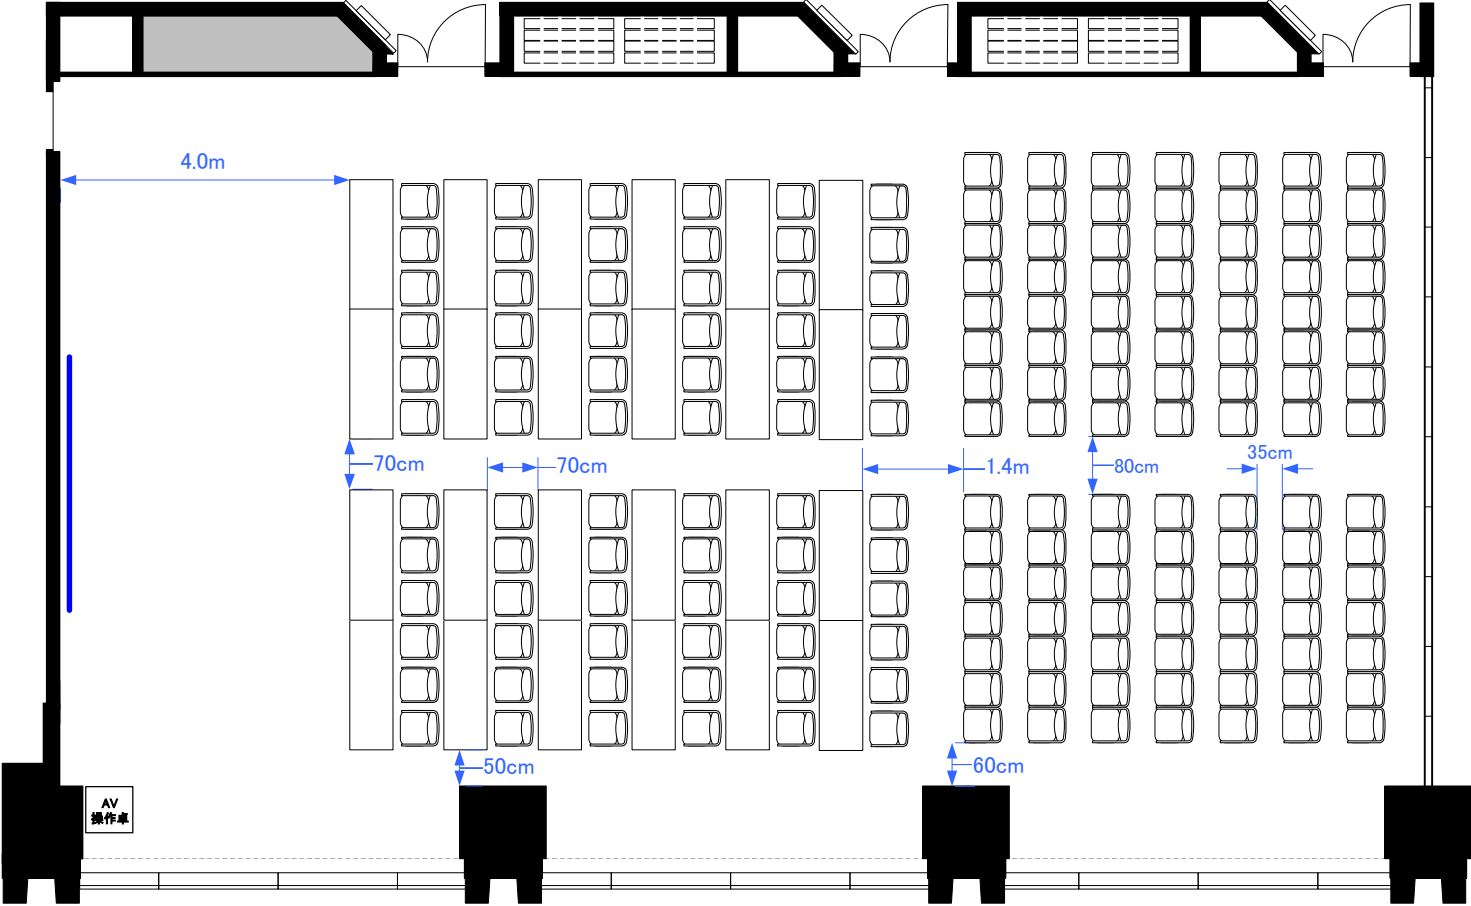


6F「602-B+C+D」 口の字型式72席／コの字型式60席

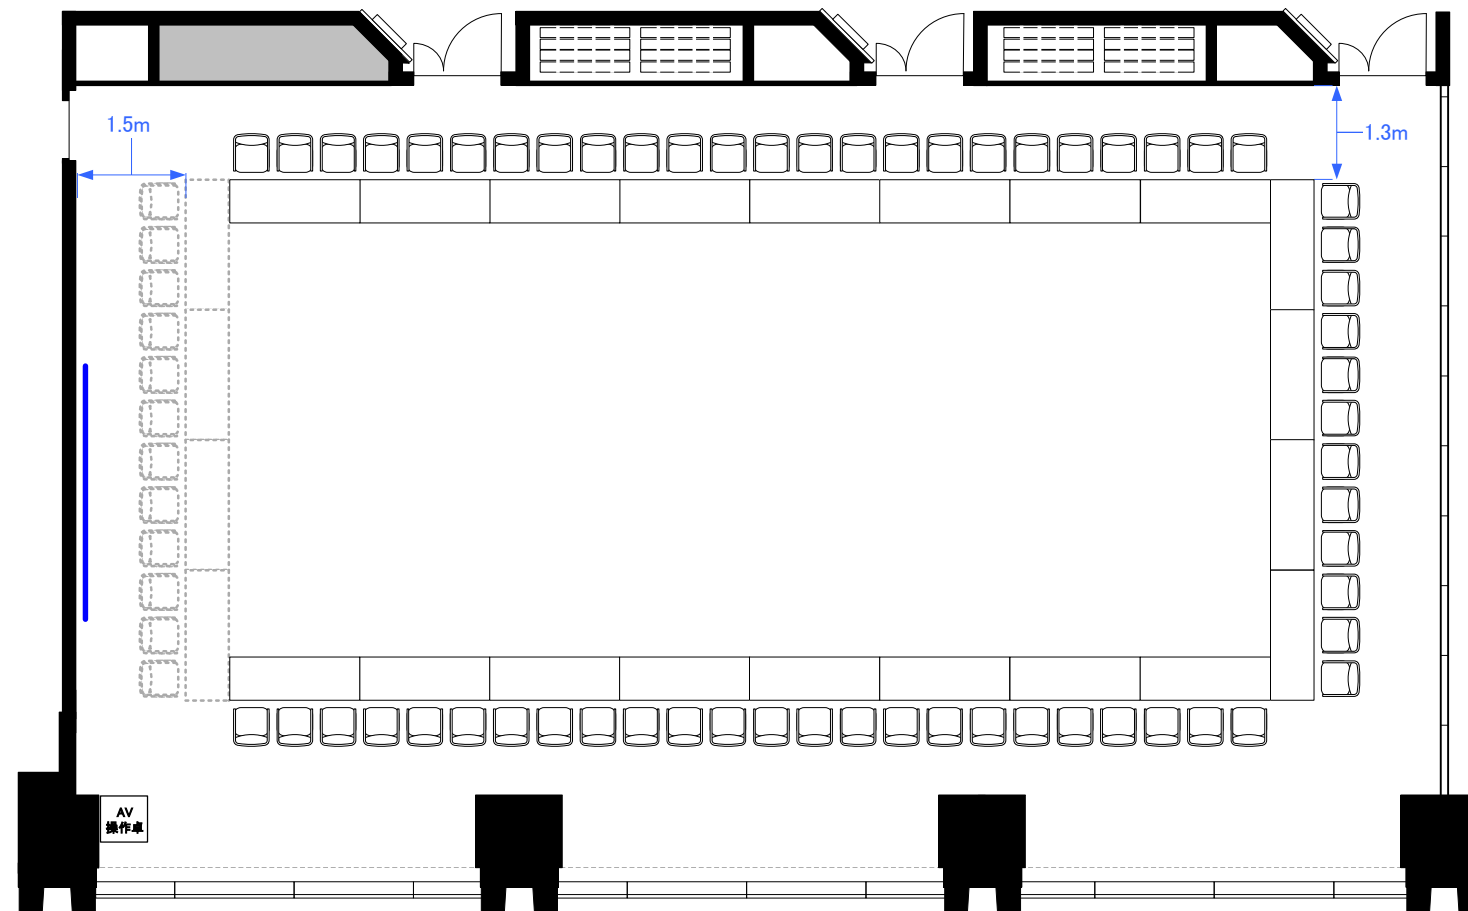

6F3スパン パーティレイアウト

80人~100人程度

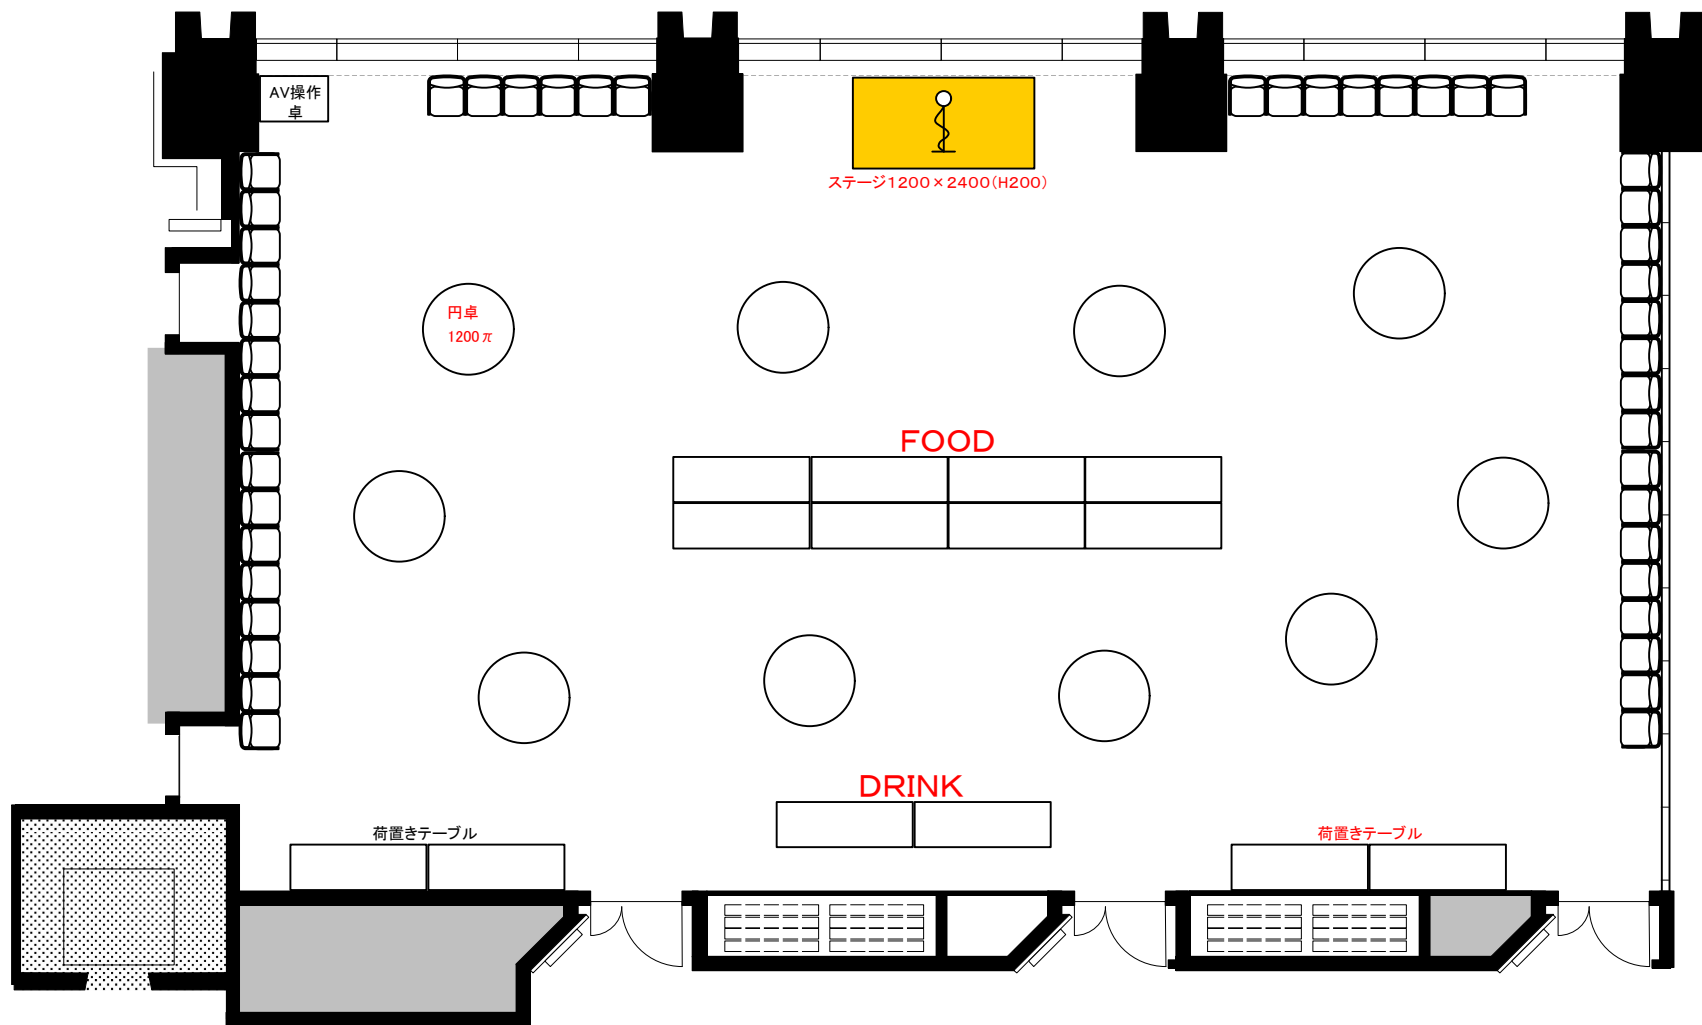

※図面上に御座います、マイクスタンド・ステージに付きましては有料備品となっております。
また、数に限りが御座いますので予めご了承下さい。

0 0.5 1 2 3 4 5m Scale: 1/100 用紙:A4サイズ

STATION CONFERENCE
ステーションコンファレンス東京